


PATTO PER LO SVILUPPO PER LA CITTA' DI VENEZIA Direzione Servizi Urbanistici e Urbanistica Ufficio per lo Sviluppo e la Conservazione		FSC Fondo per lo Sviluppo e la Conservazione		PUNTO PER LO SVILUPPO PER LA CITTA' DI VENEZIA Direzione Servizi Urbanistici e Urbanistica Ufficio per lo Sviluppo e la Conservazione	
Area: Punta S. Giuliano		Elab.: <i>diabolo</i>		Area: Punta S. Giuliano	
Progetto: CI 14236 - Z.8.1. Rafforzamento azione P.A. - Ambiente e Territorio. Aree verdi parco S. Giuliano: Riordino del Polo Nautico ed opere complementari		R.U.P.: arch. Silvia Loreto		Progetto: CI 14236 - Z.8.1. Rafforzamento azione P.A. - Ambiente e Territorio. Aree verdi parco S. Giuliano: Riordino del Polo Nautico ed opere complementari	
Tavola: PALAZZINA EX DOGANNA - STATO DI FATTO - PIANTE E SEZIONI		Rev.: 01		Tavola: PALAZZINA EX DOGANNA - STATO DI FATTO - PIANTE E SEZIONI	
Progettisti: dott. lino Aldo Mengozzi arch. Marina Guerzani		Progetto struttura: AI Progetti Architettura Ingegneria s.r.l. ing. Valentina Corras		Progetto impianti elettrico e termotecnici e speciali: EFFE TFE Ingegneria s.r.l. ing. Zeffirino Tommasin	
DIREZIONE LAVORI PUBBLICI Settore Edilizia Comune e Sottosegretaria Servizio Urbanistica e Segreteria		Relazioni specialistiche, rilievi, service grafico, computazioni, capitoli ed contratti: ing. Filippo Ponchili ing. Zeffirino Tommasin		Relazioni specialistiche, rilievi, service grafico, computazioni, capitoli ed contratti: ing. Filippo Ponchili ing. Zeffirino Tommasin	

DATI GEOMETRICI DELL'EDIFICIO


superficie dell'area	44.225 mq
volume dell'edificio sotto la linea di gronda	2.306 mc
superficie coperta	295 mq
superficie utile piano terra	150,9 mq
superficie utile piano primo	187,54 mq

LE QUOTE ALTIMETRICHE INDICATE NELLE PIANTE SONO RIFERITE ALLO ZERO ALTIMETRICO DEL CAPOSALDO DI RIFERIMENTO


NB.: IN ROSSO SONO INDICATI GLI INTERVENTI PREVISTI SULL'EDIFICIO

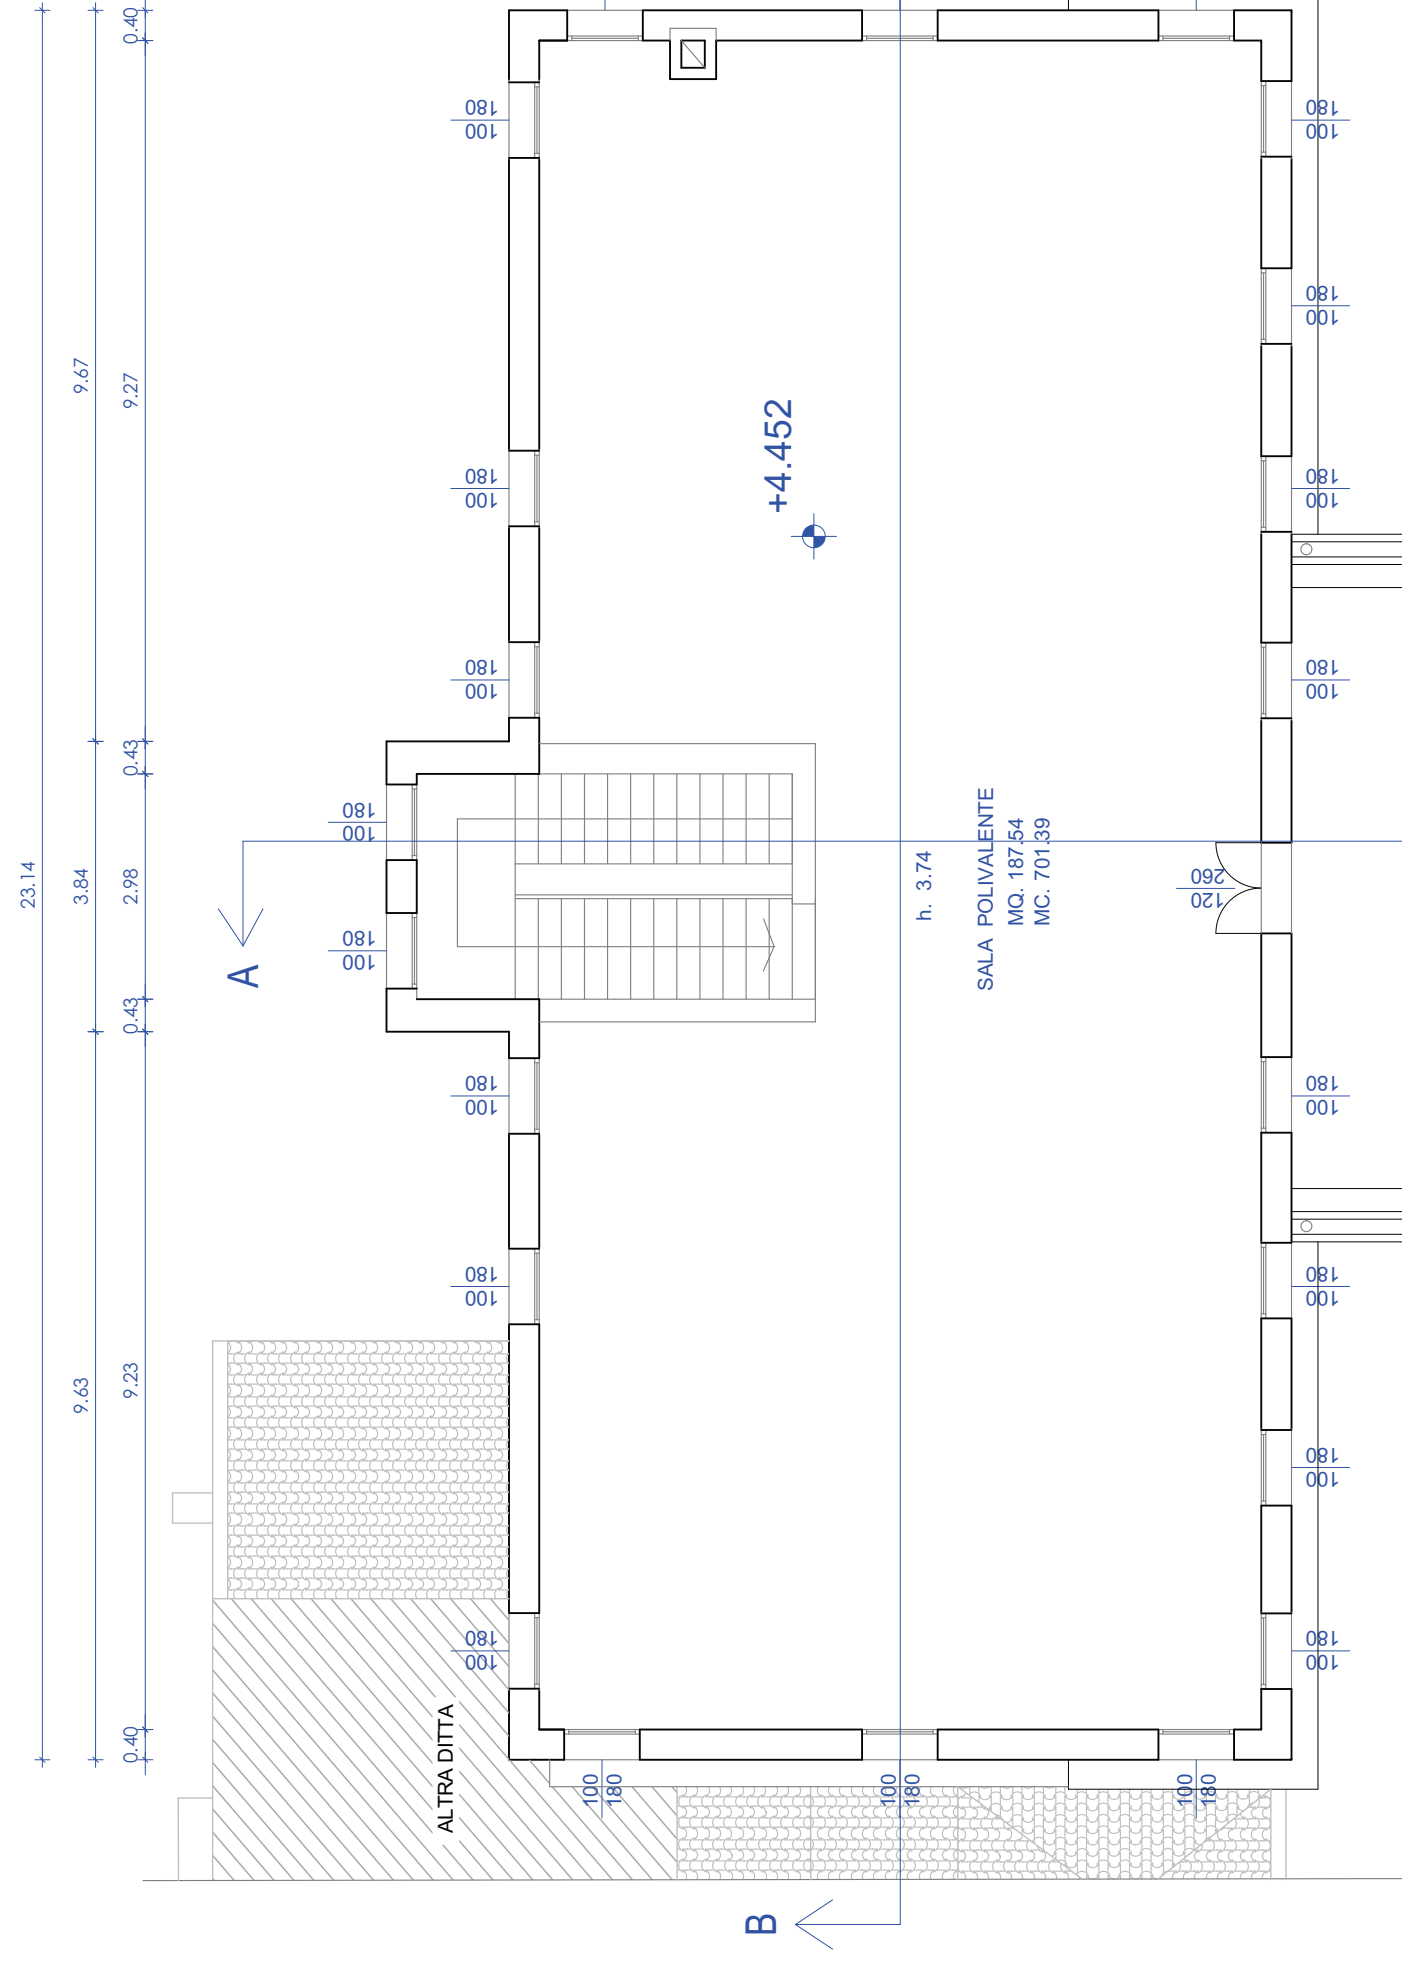


PIANTA PIANO PRIMO | SCALA 1:100

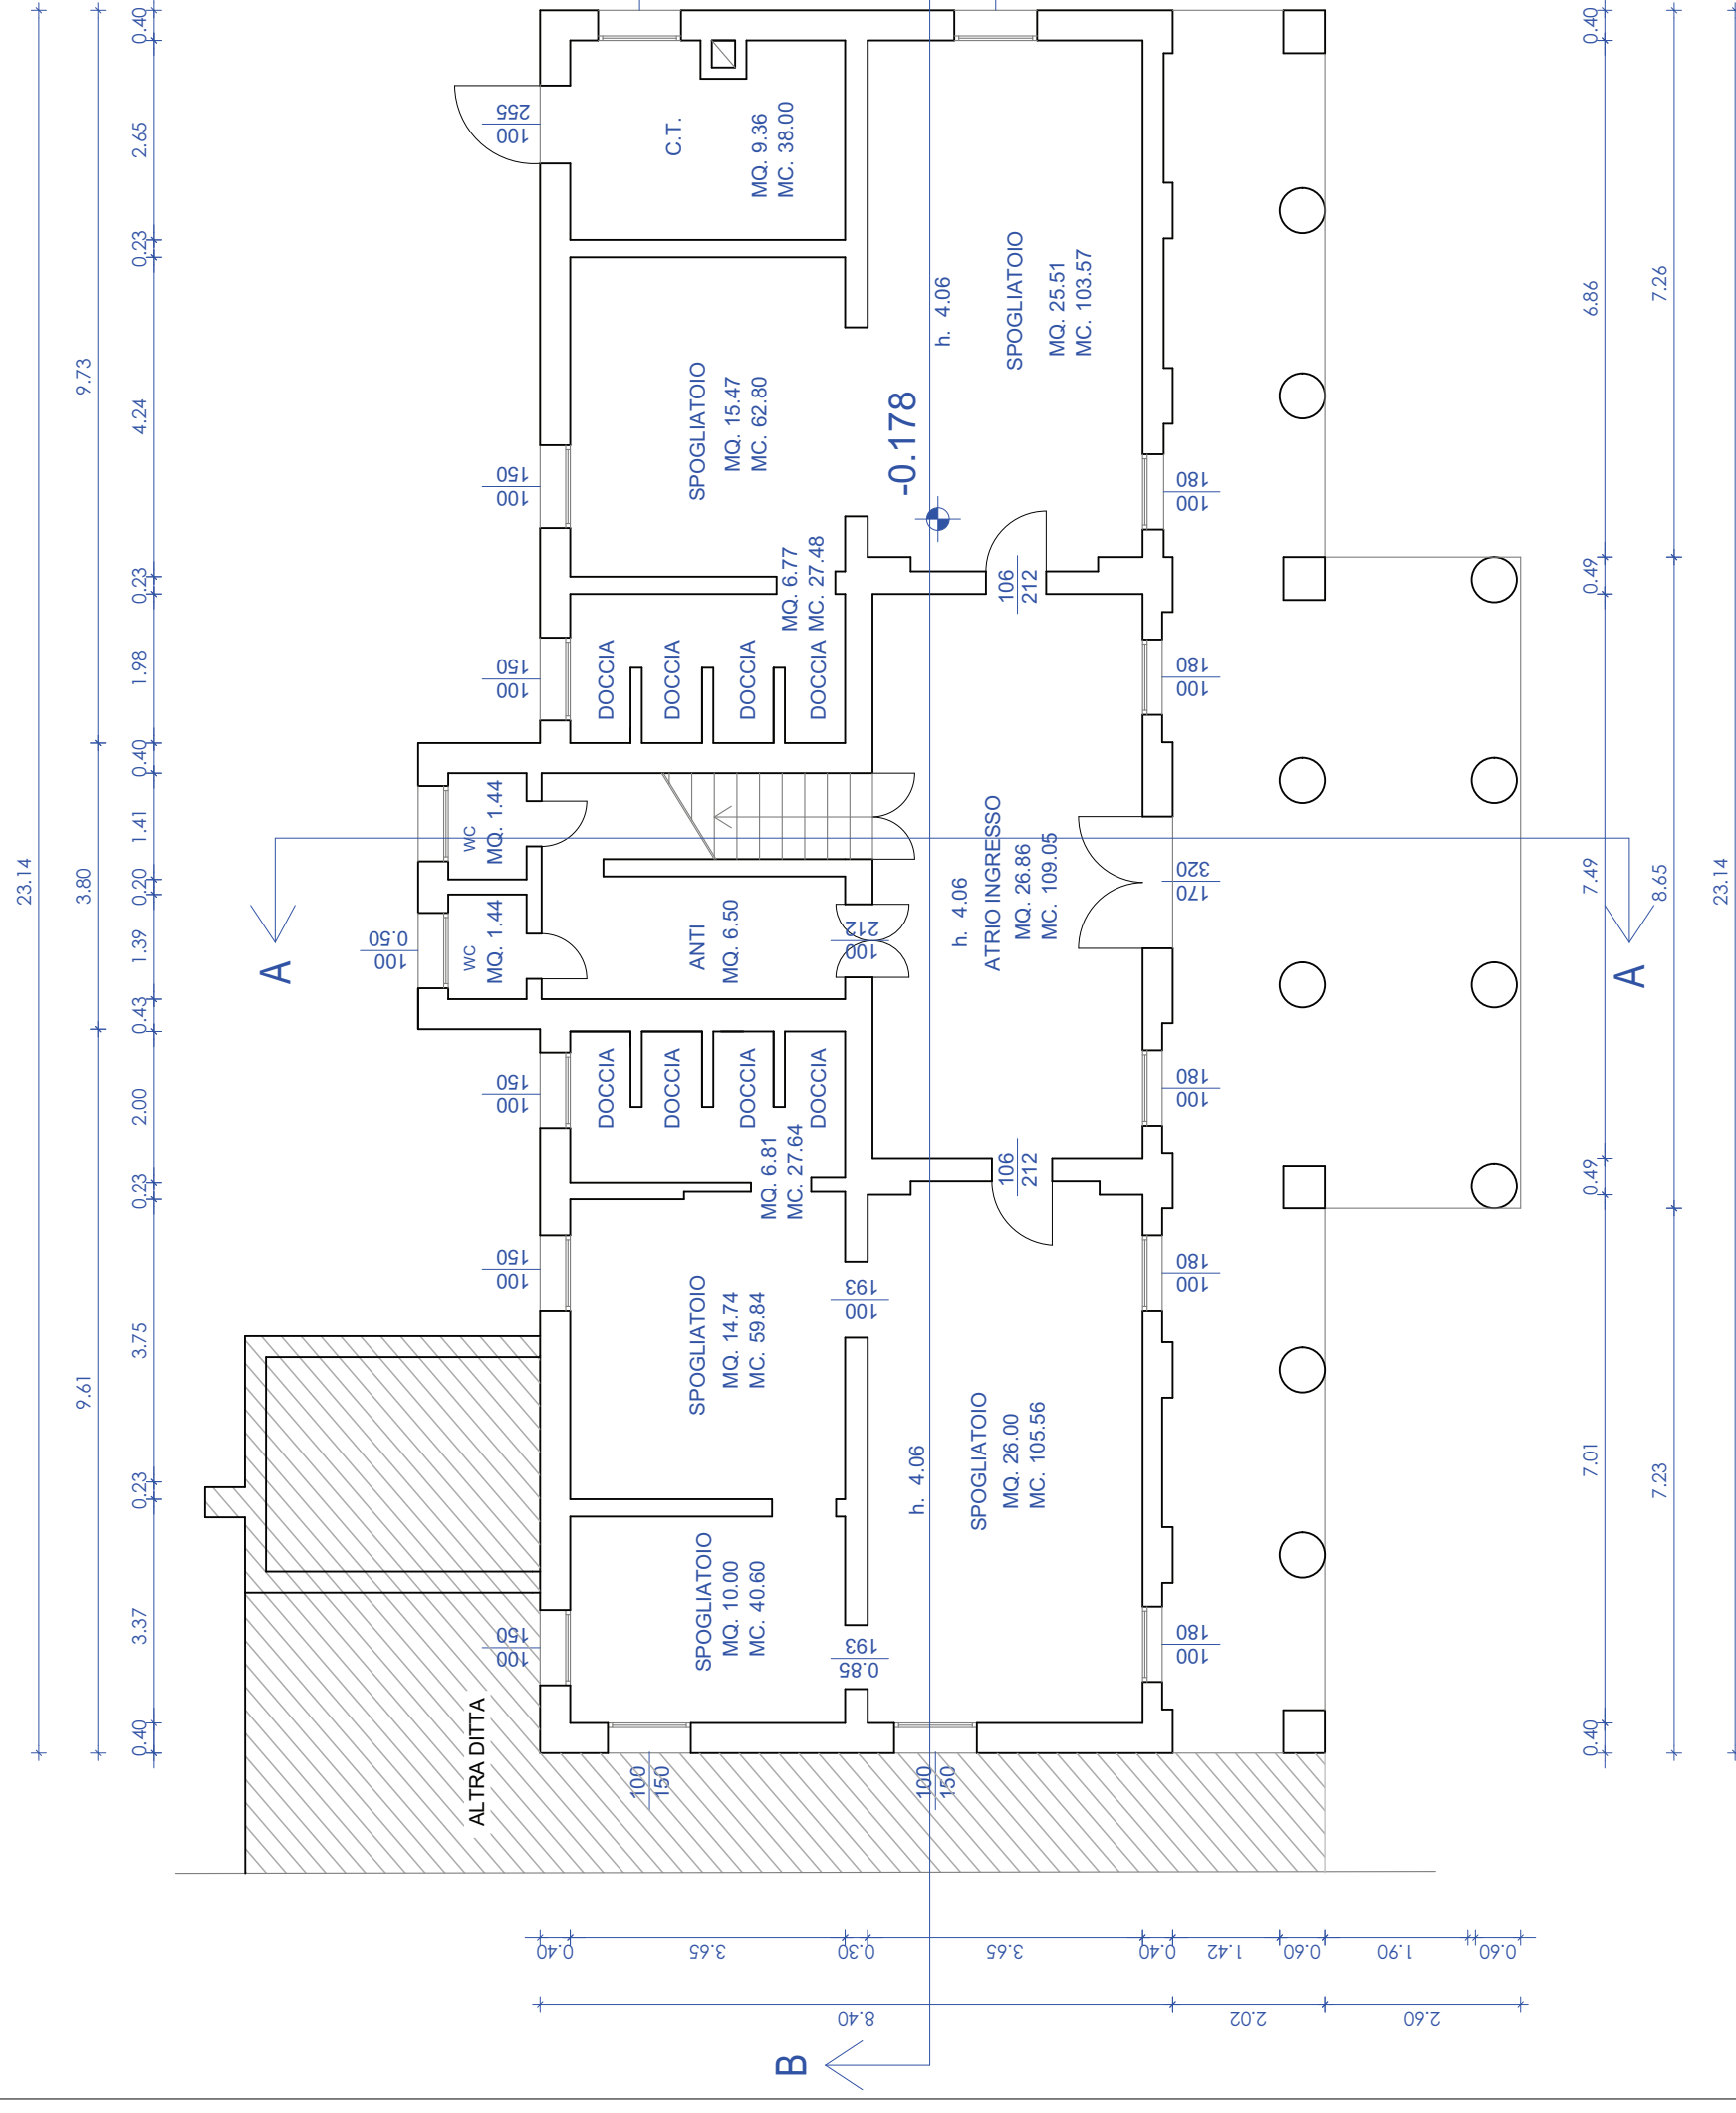

PIANTA PIANO TERRA | SCALA 1:100

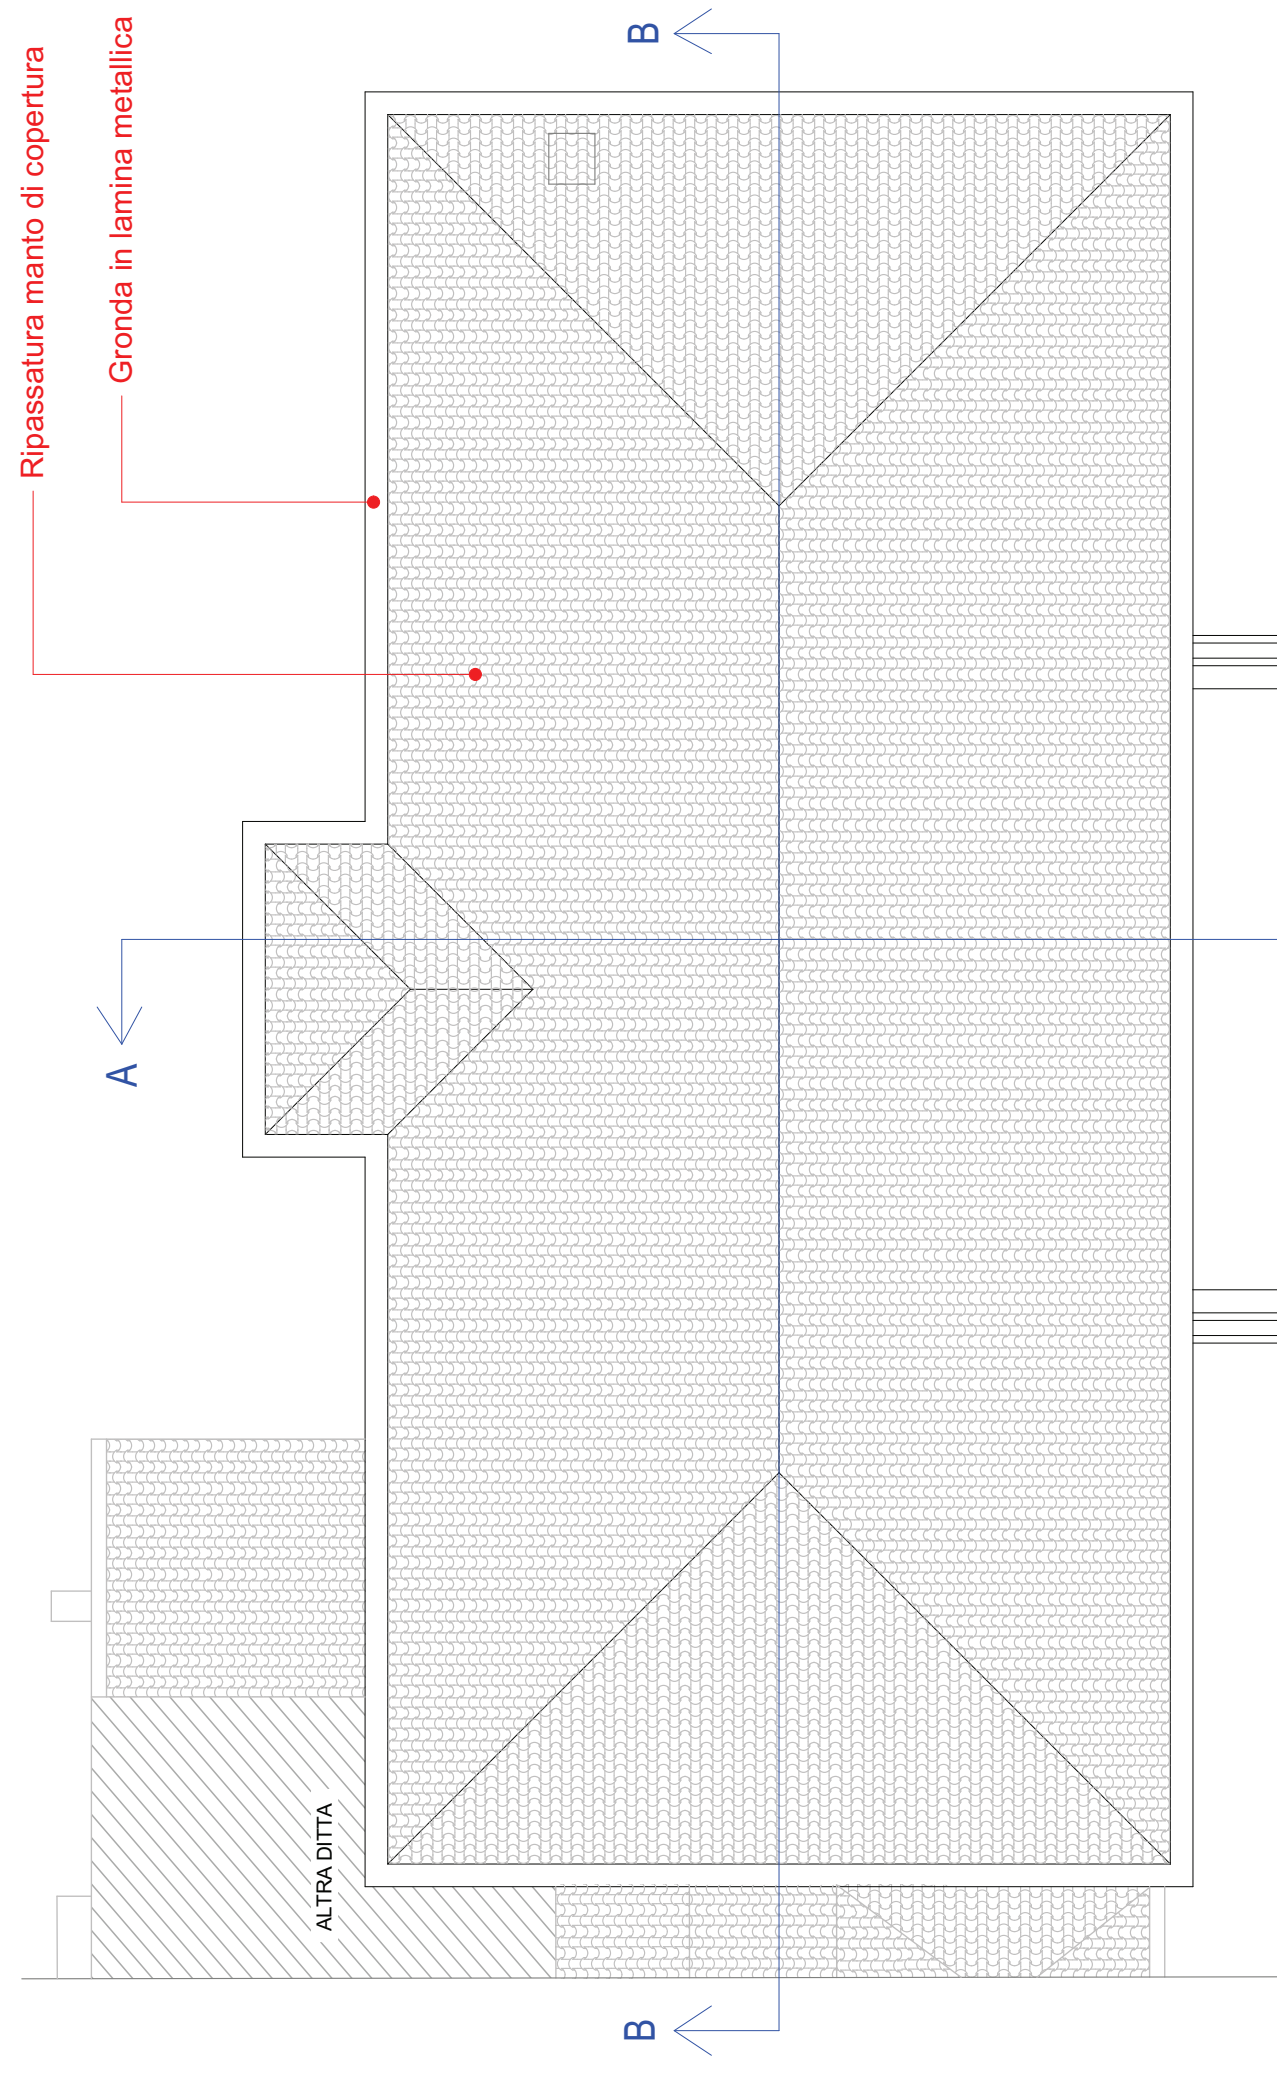

PIANTA PIANO COPERTURA | SCALA 1:100

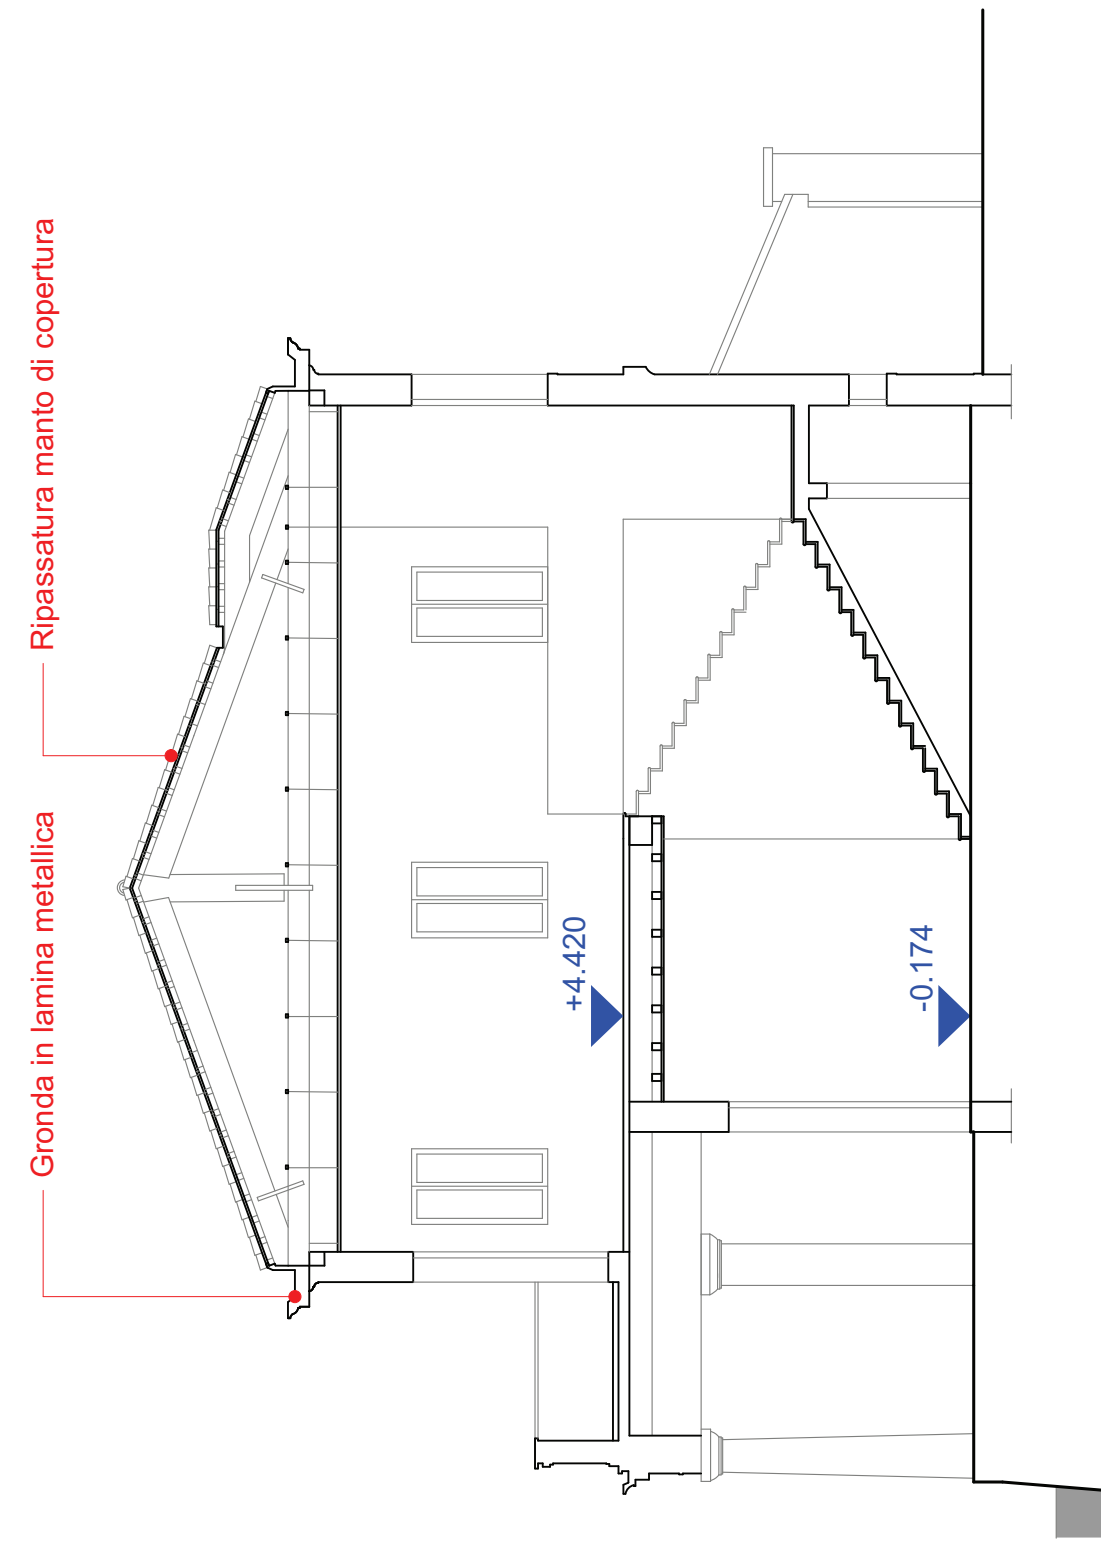

SEZIONE A-A | SCALA 1:100