Agenzia per la Coesione Territoriale

PATTO PER LO SVILUPPO PER LA CITTA' DI VENEZIA
Delibera CIPE 99/2016 (17A04432) G.U.n.79 del 4.4.2017
Fondo per lo Sviluppo e la Coesione FSC 2014-2020

FSC Fondo per lo Sviluppo e la Coesione

Città metropolitana di Venezia

CITTA' DI VENEZIA

DIREZIONE LAVORI PUBBLICI
Settore Edilizia Comunale e Scolastica
Servizio Edilizia Sportiva, Magistratura e Sedi Territoriali

Area : Punta S.Giuliano

Progetto : CI 14236 - 2.8.1. Rafforzamento azione P.A. - Ambiente e Territorio.
Aree verdi parco S. Giuliano: Riordino del Polo Nautico ed opere complementari

R.U.P. : arch. Silvia Loreto

Tavola : NUOVO CENTRO NAUTICO - SEZIONI CC' - DD'

Elab.: A09

Rev.: 01

Codice	Progetto	Data	Scala
14236	Definitivo	Maggio 2019	1:100

Progettisti:

dott.urb. Aldo Menegazzi
arch. Martina Guermani

Progetto strutture:
Al Progetti Architettura Ingegneria s.c.
ing. Valentina Corras

Progetto impianti elettrici e termotecnici e speciali:
TFE Ingegneria srl
ing. Zeffirino Tommasin

Relazioni specialistiche, rilievi, service grafico, computazioni, capitolati e contratti:
ing. Filippo Ponchio

LO ZERO ALTIMETRICO INDICATO NELLA PIANTA E' A +25CM RISPETTO
ALLO ZERO ALTIMETRICO DEL CAPOSALDO DI RIFERIMENTO

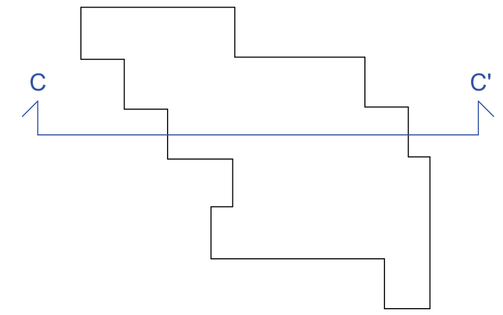

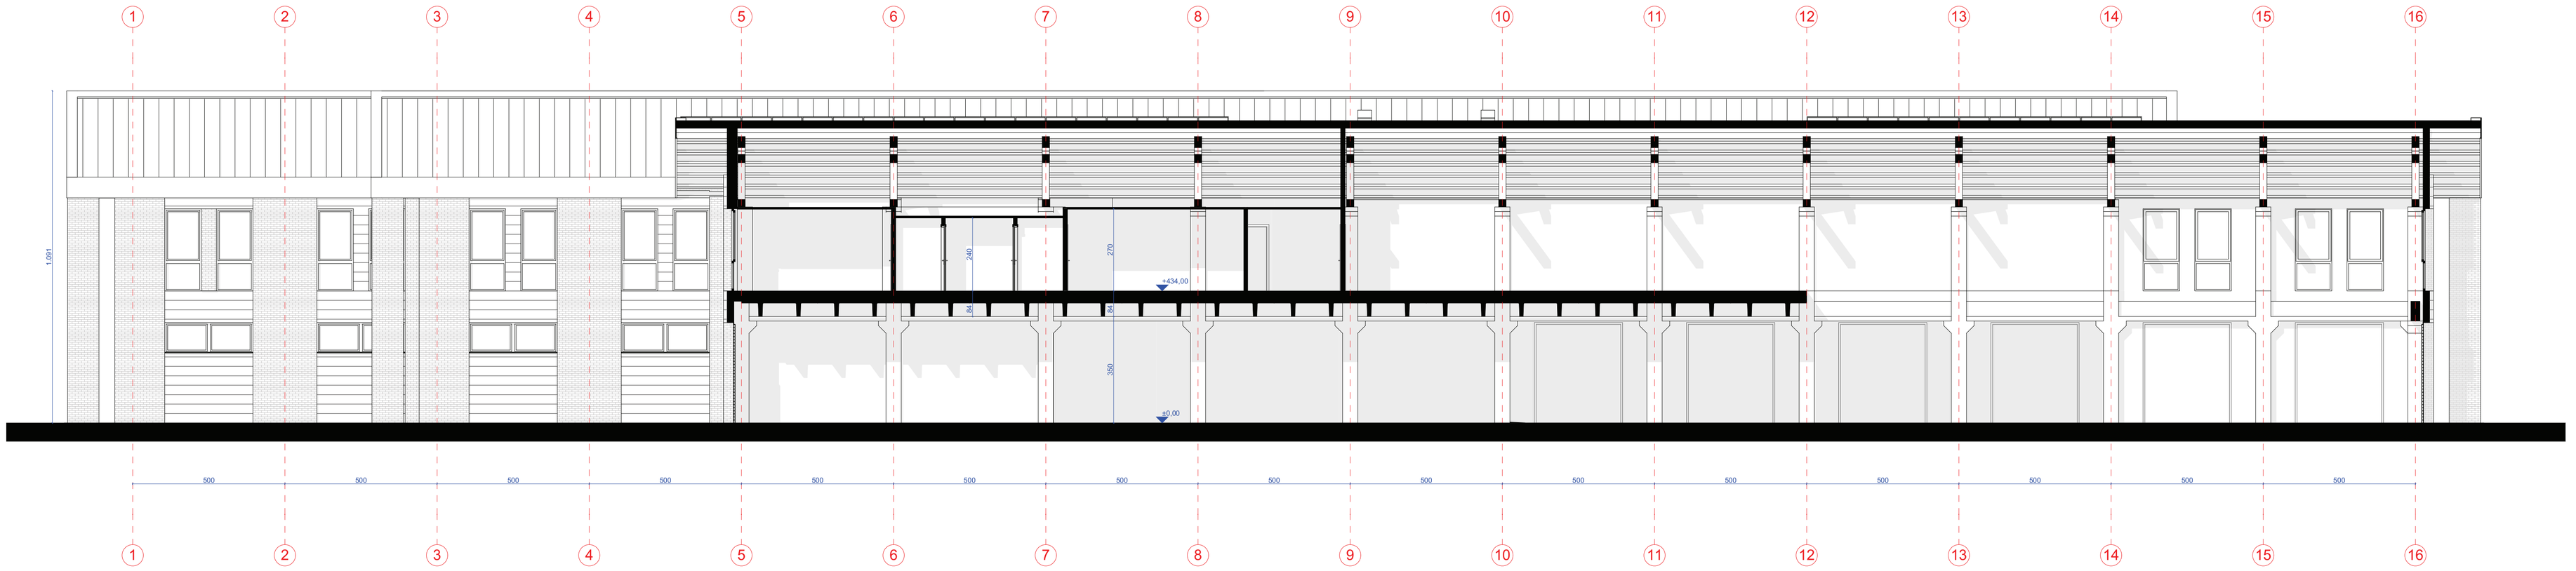

SEZIONE C-C' | SCALA 1:100

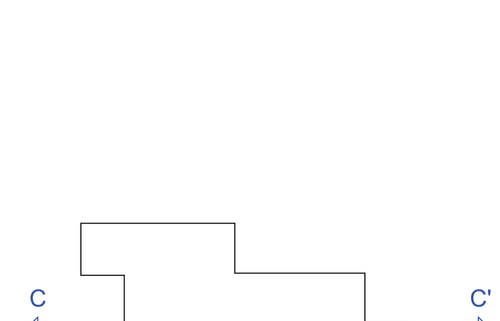

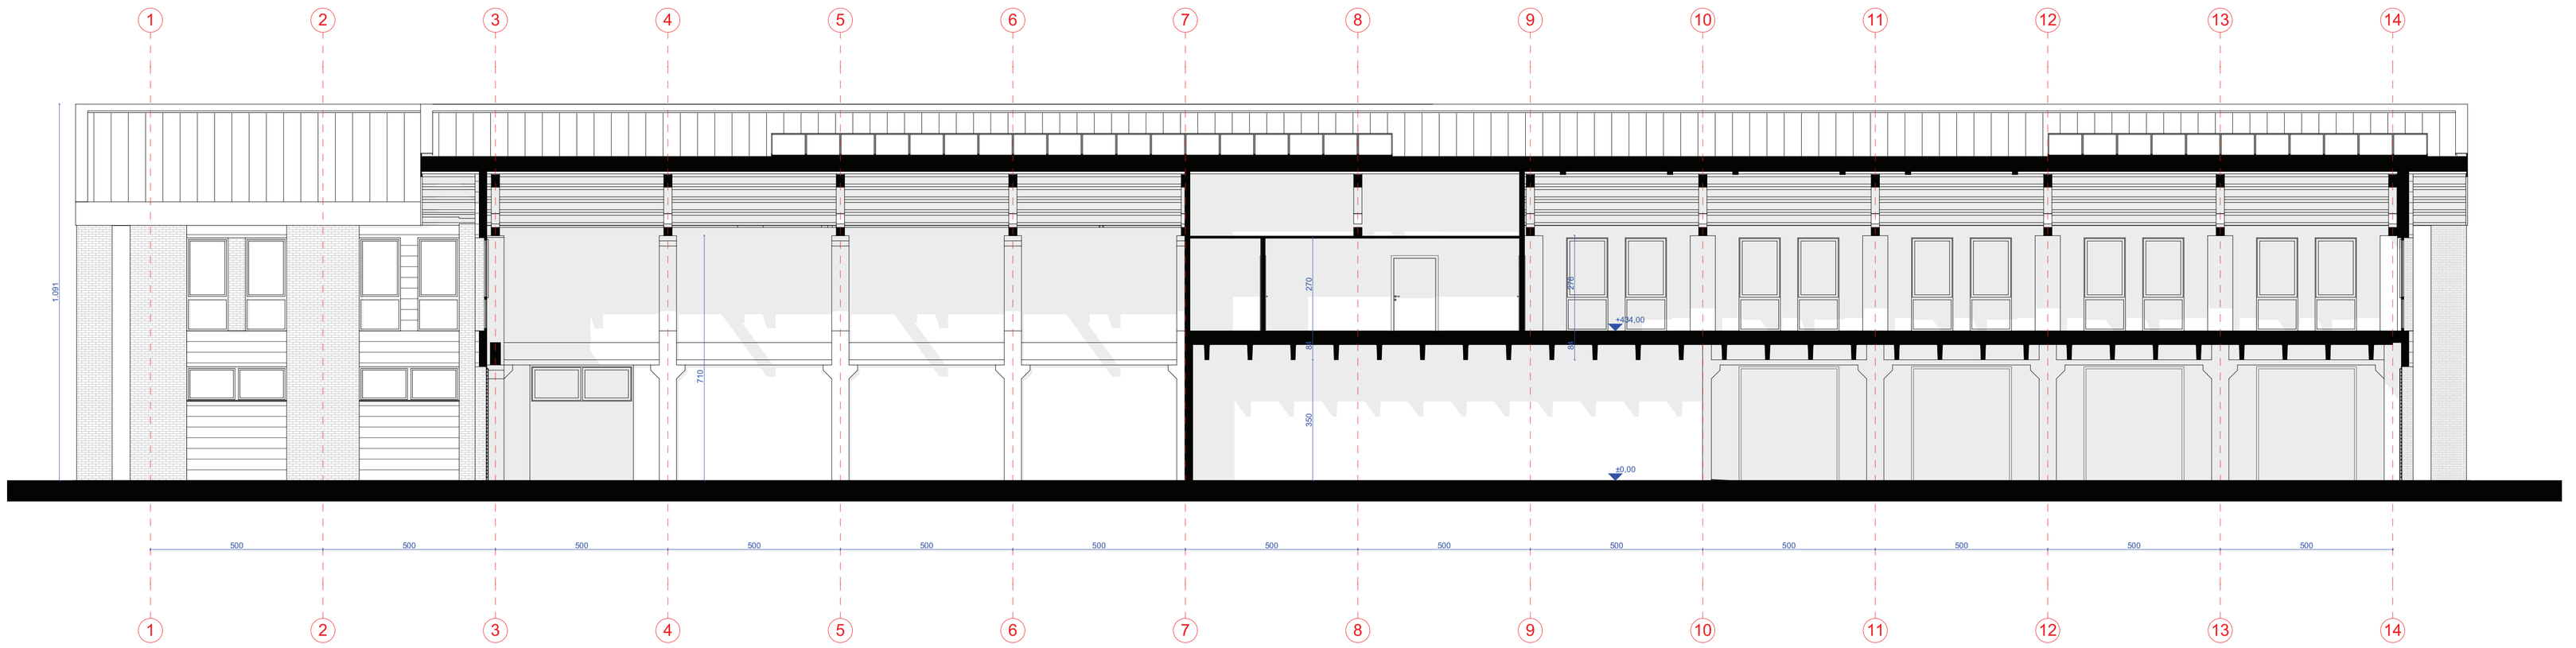

SEZIONE D-D' | SCALA 1:100