Agenzia per la Coesione Territoriale

PATTO PER LO SVILUPPO PER LA CITTA' DI VENEZIA
Delibera CIPE 56/2016 (17A02402) G.U.n.79 del 4.4.2017
Fondo per lo Sviluppo e la Coesione FSC 2014-2020

FSC Fondo per lo Sviluppo e la Coesione

Città metropolitana di Venezia

CITTA' DI VENEZIA

DIREZIONE LAVORI PUBBLICI
Settore Edilizia Comunale e Scolastica
Servizio Edilizia Sportiva, Magistratura e Sedi Terraferma

Area : Punta S.Giuliano

Progetto : CI 14236 - 2.8.1. Rafforzamento azione P.A. - Ambiente e Territorio.
Aree verdi parco S. Giuliano: Riordino del Polo Nautico ed opere complementari

R.U.P. : arch. Silvia Loreto

Tavola : PALAZZINA EX DOGANA - STATO DI FATTO - PROSPETTI

Elab.: **A20**

Rev.: 01

| Codice | Progetto | Data | Scala |
|---|---|---|---|
| 14236 | Definitivo | Maggio 2019 | 1:100 |


*Progettisti:*

dott.urb. Aldo Menegazzi
arch. Martina Guermani

*Progetto strutture:*

Al Progetti Architettura Ingegneria s.c.
ing. Valentina Corras

*Progetto impianti elettrici e termotecnici e speciali:*

TFE Ingegneria srl
ing. Zeffirino Tommasin

*Relazioni specialistiche, rilievi, service grafico, computazioni, capitolati e contratti:*

ing. Filippo Ponchio

ORDINE DEGLI INGEGNERI DELLA PROVINCIA DI PADOVA
FILIPPO PONCHIO
INGEGNERE
Sez.A - n° 5711
SETTORE CIVILE e AMBIENTALE


NB.: IN ROSSO SONO INDICATI GLI INTERVENTI PREVISTI SULL'EDIFICIO

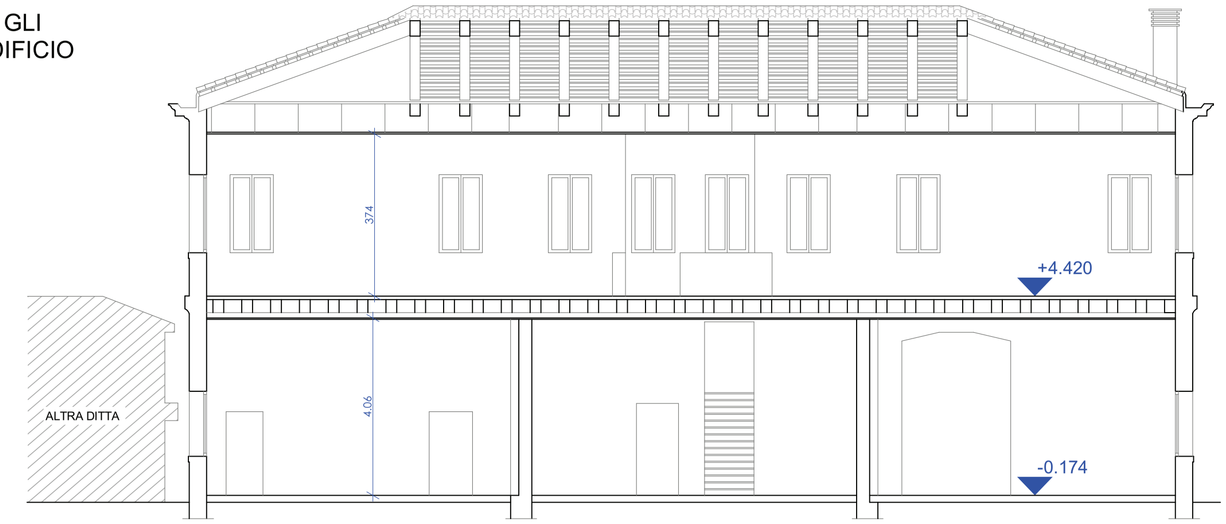


SEZIONE B-B | SCALA 1:100

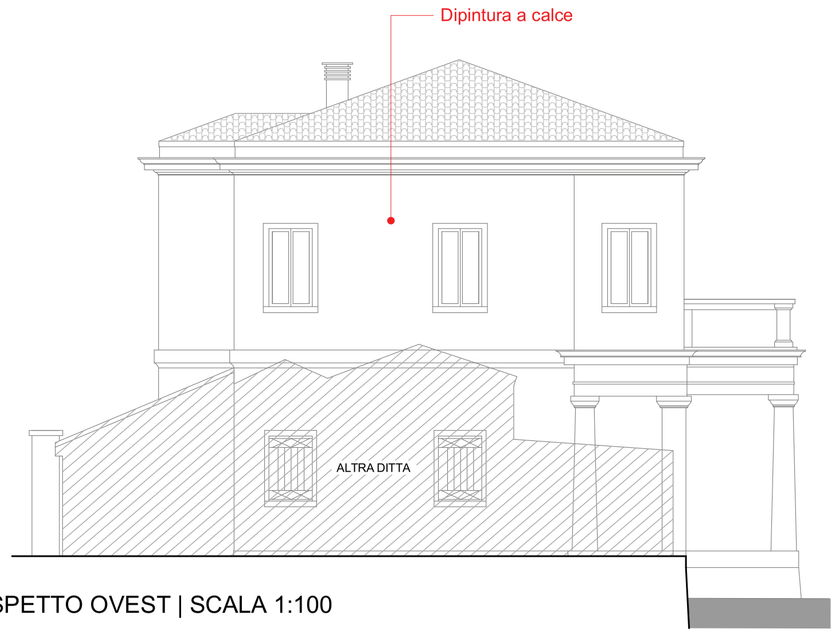


PROSPETTO OVEST | SCALA 1:100

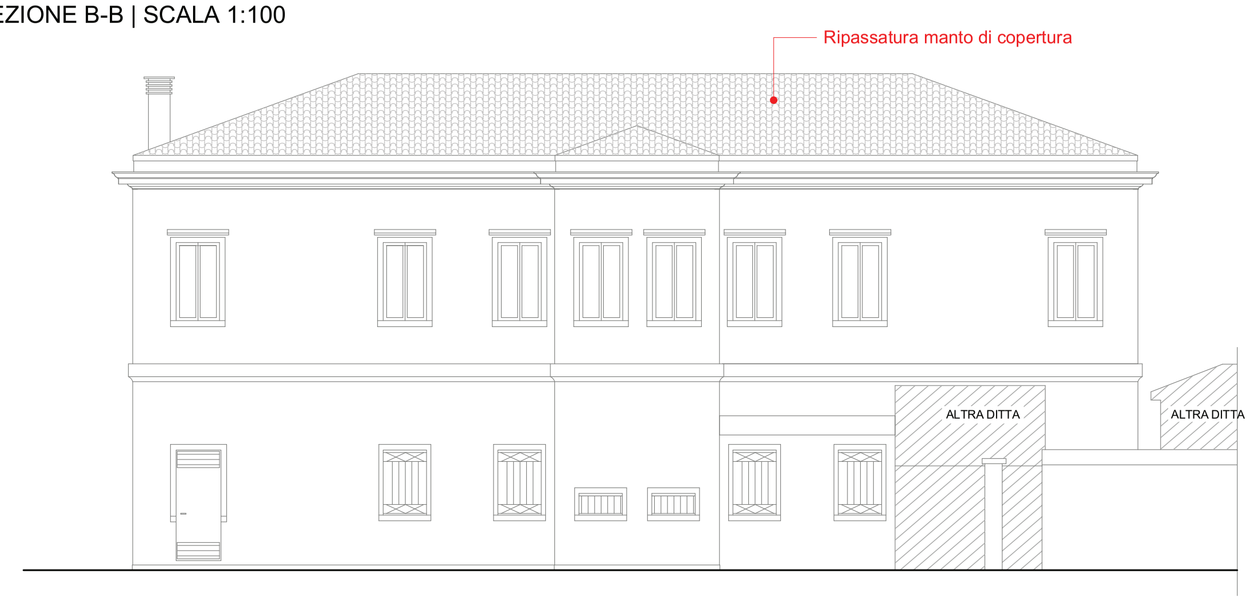


PROSPETTO NORD | SCALA 1:100

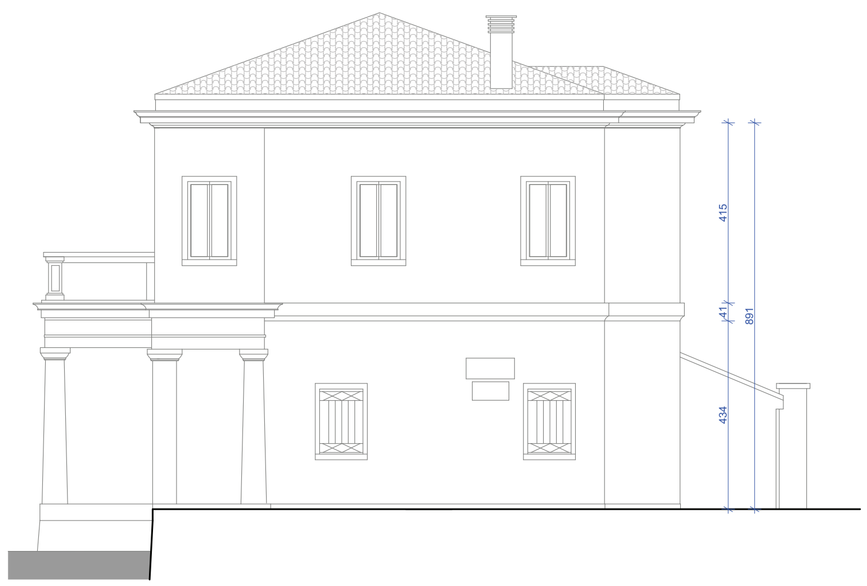


PROSPETTO EST | SCALA 1:100

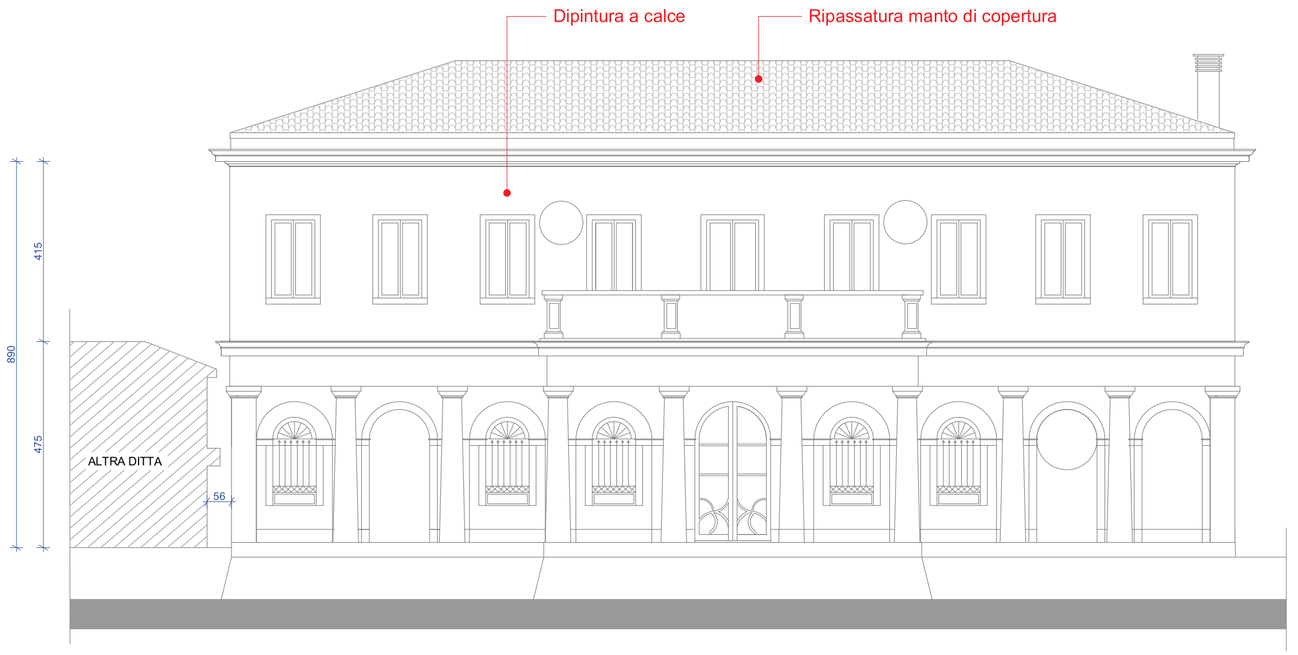


PROSPETTO SUD | SCALA 1:100

RADDRIZZAMENTO FOTOGRAFICO PROSPETTO EST | SCALA 1:100

RADDRIZZAMENTO FOTOGRAFICO PROSPETTO SUD | SCALA 1:100