Agenzia per la Coesione Territoriale

PATTO PER LO SVILUPPO PER LA CITTA' DI VENEZIA
Delibera CIPE 56/2016 (1TAD2402) G.U.n.79 del 4.4.2017
Fondo per lo Sviluppo e la Coesione FSC 2014-2020

FSC Fondo per lo Sviluppo e la Coesione

Città metropolitana di Venezia

CITTA' DI VENEZIA

DIREZIONE LAVORI PUBBLICI
Settore Edilizia Comunale e Scolastica
Servizio Edilizia Sportiva, Magistratura e Sedi Terraferma

Area : Punta S.Giuliano

Progetto : CI 14236 - 2.8.1. Rafforzamento azione P.A. - Ambiente e Territorio.
Aree verdi parco S. Giuliano: Riordino del Polo Nautico ed opere complementari

R.U.P. : arch. Silvia Loreto

Tavola : POLO NAUTICO - PLANIMETRIA ESTERNA
IMPIANTI ELETTRICI E SPECIALI - RAFFRONTO AREE DI INTERVENTO

Elab.: **E02**

Codice	Progetto	Data	Scala
14236	Definitivo	Maggio 2019	1:500

Progettisti:

dott.urb. Aldo Menegazzi
arch. Martina Guermani

Progetto strutture:

Al Progetti Architettura Ingegneria s.c.
ing. Valentina Corras

Progetto impianti elettrici e termotecnici e speciali:

TFE Ingegneria srl
ing. Zeffirino Tommasin

Relazioni specialistiche, rilievi, service grafico, computazioni, capitolati e contratti:

ing. Filippo Ponchio

Indicazione di aree oggetto di intervento

Indicazione di aree non oggetto di intervento

N.B.

LA DISPOSIZIONE DELLE APPARECCHIATURE E DELLE CONDUTTURE VA INTERPRETATA IN FUNZIONE DELLE LIMITAZIONI E DELLA PRECISIONE CHE LA RAPPRESENTAZIONE GRAFICA (SCHEMATICA E SIMBOLICA) CONSENTE.

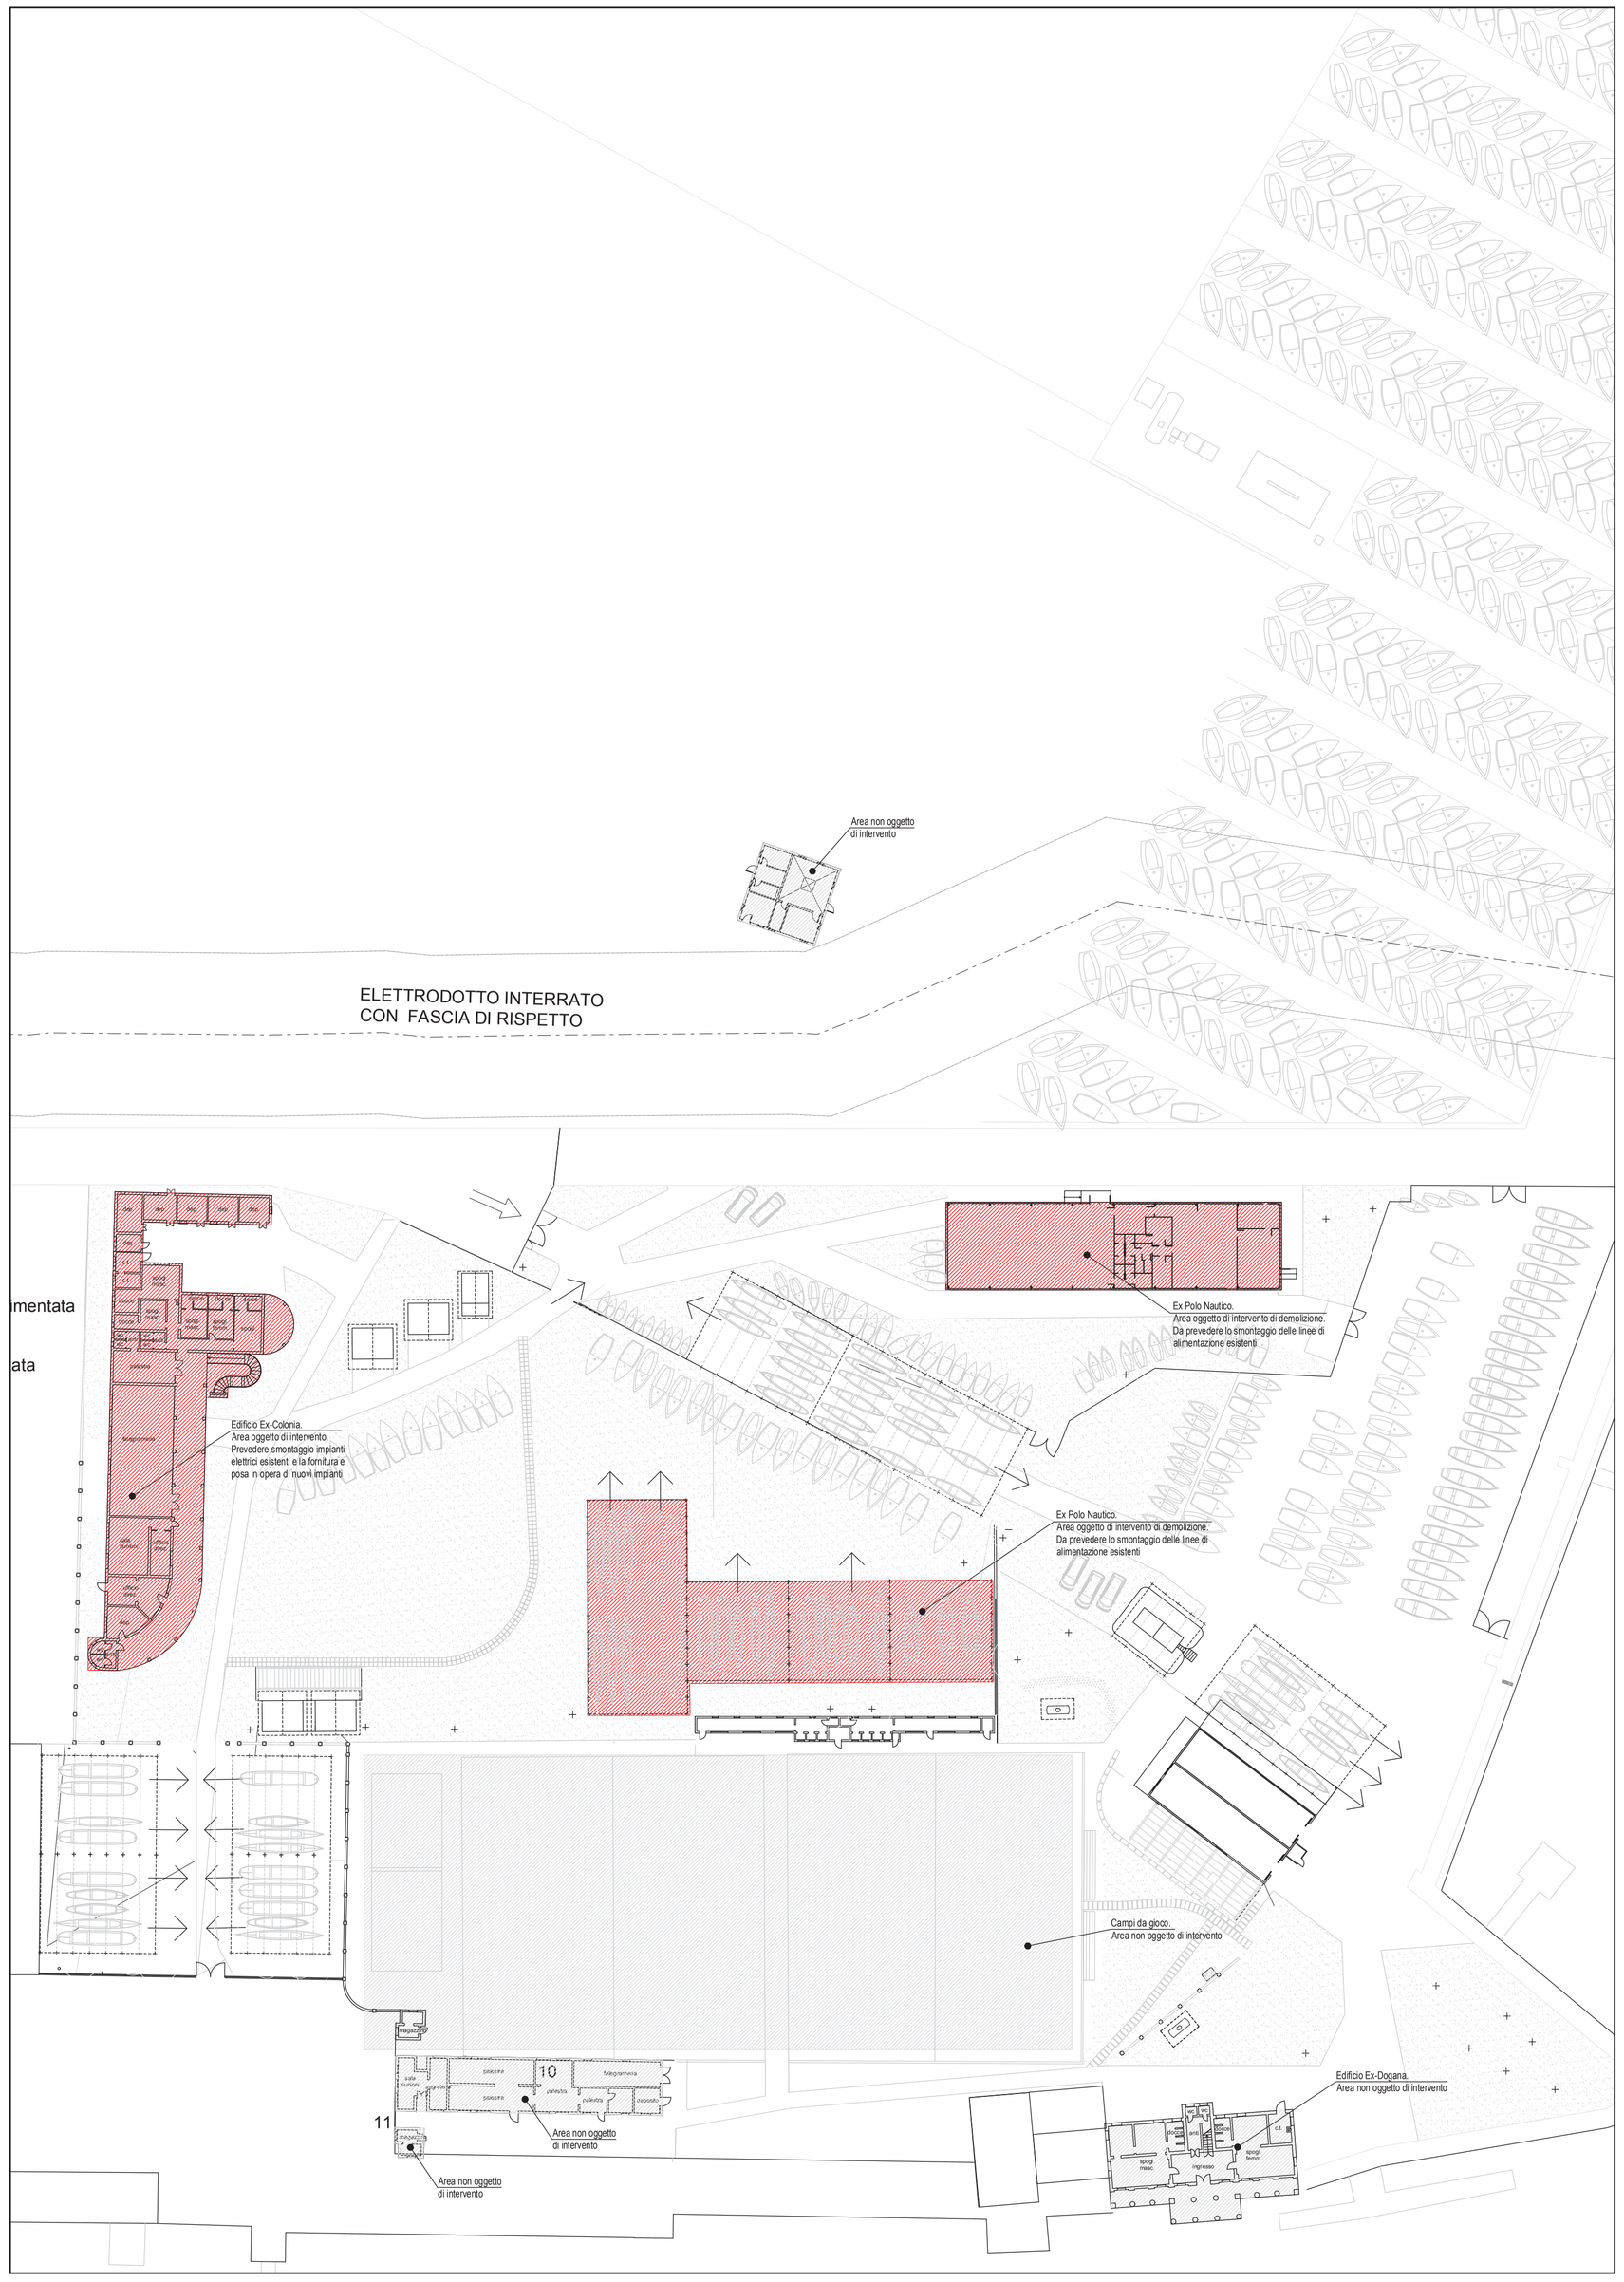

STATO DI FATTO - SCALA 1:500 -

STATO DI PROGETTO - SCALA 1:500 -