Ministero dei Beni e delle Attività Culturali e del Turismo

PATTO PER LO SVILUPPO PER LA CITTA' DI VENEZIA
Delibera CIPE 80/2016 (17/NS/003.G1/c.7/f del 4.8.2017
Fondo per lo Sviluppo e la Coesione FSC 2014-2020

FSC Fondo per lo Sviluppo e la Coesione

CMVA Area metropolitana di Venezia

CITTA DI VENEZIA

DIREZIONE LAVORI PUBBLICI
Settore Edilizia Comunale e Ecclesiastica
Servizio Edilizia Sportiva, Magistratura e Sedi Terziarie

Area : Punta S.Giuliano

Progetto : CI 14236 - 2.8.1. Rafforzamento azione P.A. - Ambiente e Territorio.
Aree verdi parco S. Giuliano. Riordino del Polo Nautico ed opere complementari

R.U.P. : arch. Silvia Loreto

Tavola : NUOVO CENTRO NAUTICO - PIANTA PIANO PRIMO
IMPIANTI ELETTRICI E SPECIALI

Elab.:

E05

Codice	Progetto	Data	Scala
14236	Definitivo	Maggio 2019	1:100

Progettisti:

dott.urb. Aldo Menegazzi
arch. Martina Guermani

Progetto strutture:

AI Progetti Architettura Ingegneria s.c.
ing. Valentina Corras

Progetto impianti elettrici e termotecnici e speciali:

TFE Ingegneria srl
ing. Zeffirino Tortomasi

Relazioni specialistiche, rilievi, service grafico, computazioni, capitolati e contratti:

ing. Filippo Ponchio

LEGENDA SIMBOLI

Simbolo	Descrizione	Simbolo	Descrizione
	Interruttore unipolare		Punto presa 2P+T 10/16A tipo Unel IP55
	Deviatore unipolare doppio		Punto presa 2P+T 10/16A tipo unel interbloccata con interruttore automatico magnetotermico
	Deviatore unipolare triplo		Punto alimentazione boiltore elettrico
	Invertitore unipolare doppio		Punto alimentazione aspiratore
R	Rivelatore a raggi infrarossi	REC.	Punto alimentazione recuperatore
R	Rivelatore a raggi infrarossi passivo	CDZ INT.	Punto alimentazione unità di condizionamento interna
	Interruttore unipolare IP55	CDZ INT.	Punto alimentazione unità di condizionamento interna installata a soffitto
	Interruttore unipolare doppio IP55		Punto alimentazione pompa
	Interruttore unipolare triplo IP55		Pulsante di emergenza soltovetro con spia IP44/55
	Deviatore unipolare IP55		Quadro elettrico
	Deviatore unipolare doppio IP55		Punto presa CEE17 2P+T 16A con interblocco da fusibili
	Invertitore unipolare doppio IP55		Punto presa CEE17 3P+N+T 16A con interblocco da fusibili
	Punto presa 2P+T 10/16A tipo unel con interruttore unipolare, IP55		Pulsante unipolare con tirante
	Punto luce a parete		Pulsante di tarizzazione
	Apparecchio illuminante tipo Beghelli art. LED Panel, con lampada a LED 32W, installato a sospensione		Segnalazione ottica acustica chiamata da bagno disabili
	Apparecchio illuminante tipo Beghelli art. 41SPSD Led Panel, con lampada a LED 36W, installato ad incasso nel controsoffitto	C.INC.	Centrale impianto di rivelazione e segnalazione allarme incendi
	Apparecchio illuminante tipo Beghelli art. H230SD, con lampada a LED 11W, installato a sospensione		Alimentatore impianto rivelazione incendi
	Apparecchio illuminante tipo Beghelli art. Downlight Compact LED, IP42, con lampada a LED 15W, installato ad incasso		Pulsante manuale di allarme incendi
	Apparecchio illuminante stagno tipo Beghelli art. BS100 11/BSD, con lampada a LED 11W, installato a parete		Ripetitore ottico 'FIRE' acustico allarme incendio
	Apparecchio illuminante stagno tipo Beghelli art. BS100 23/SD, con lampada a LED 46W, installato a parete		Rivelatore ottico di fumo
	Apparecchio illuminante di tipo a proiettore tipo Beghelli art. FH70SD, con lampada a led 39W, installato a parete per illuminazione portoni esterni		Rivelatore ottico di fumo con ripetitore ottico a gemma
	Apparecchio illuminante di emergenza tipo Beghelli art. Formula LED, con fascio largo, a LED, con potenza equivalente a 2kW fluorescenti, installato a parete/soffitto		Ripetitore ottico a gemma
	Apparecchio illuminante di indicazione uscita di sicurezza tipo Beghelli art. UP Led Ext, IP40, monofacciale installato a parete		Pulsante di apertura cupolino motorizzato
	Apparecchio illuminante di indicazione uscita di sicurezza tipo Beghelli art. UP Led Ext, IP41, bifacciale installato a bandiera a soffitto		Unità trasmettitore per rivelatore lineare di fumo a barriera impianto rivelazione incendi
	Punto presa 2P+T 10/16A tipo Unel		Unità ricevitore per rivelatore lineare di fumo a barriera impianto rivelazione incendi
	Punto presa 2P+T 10/16A tipo Unel doppia	RACK GBC	Rack forsariàti
	Punto presa 2P+T 10A tipo bipasso + punto presa 2P+T 10/16A tipo unel	INT	Telecamera da interno

N.B.

LA DISPOSIZIONE DELLE APPARECCHIATURE E DELLE CONDUTTURE VA INTERPRETATA IN FUNZIONE DELLE LIMITAZIONI E DELLA PRECISIONE CHE LA RAPPRESENTAZIONE GRAFICA (SCHEMATICA E SIMBOLICA) CONSENTE.

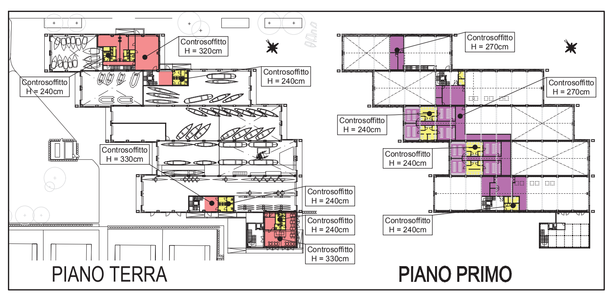

KEY-PLAN ALTEZZE CONTROSOFFITTO

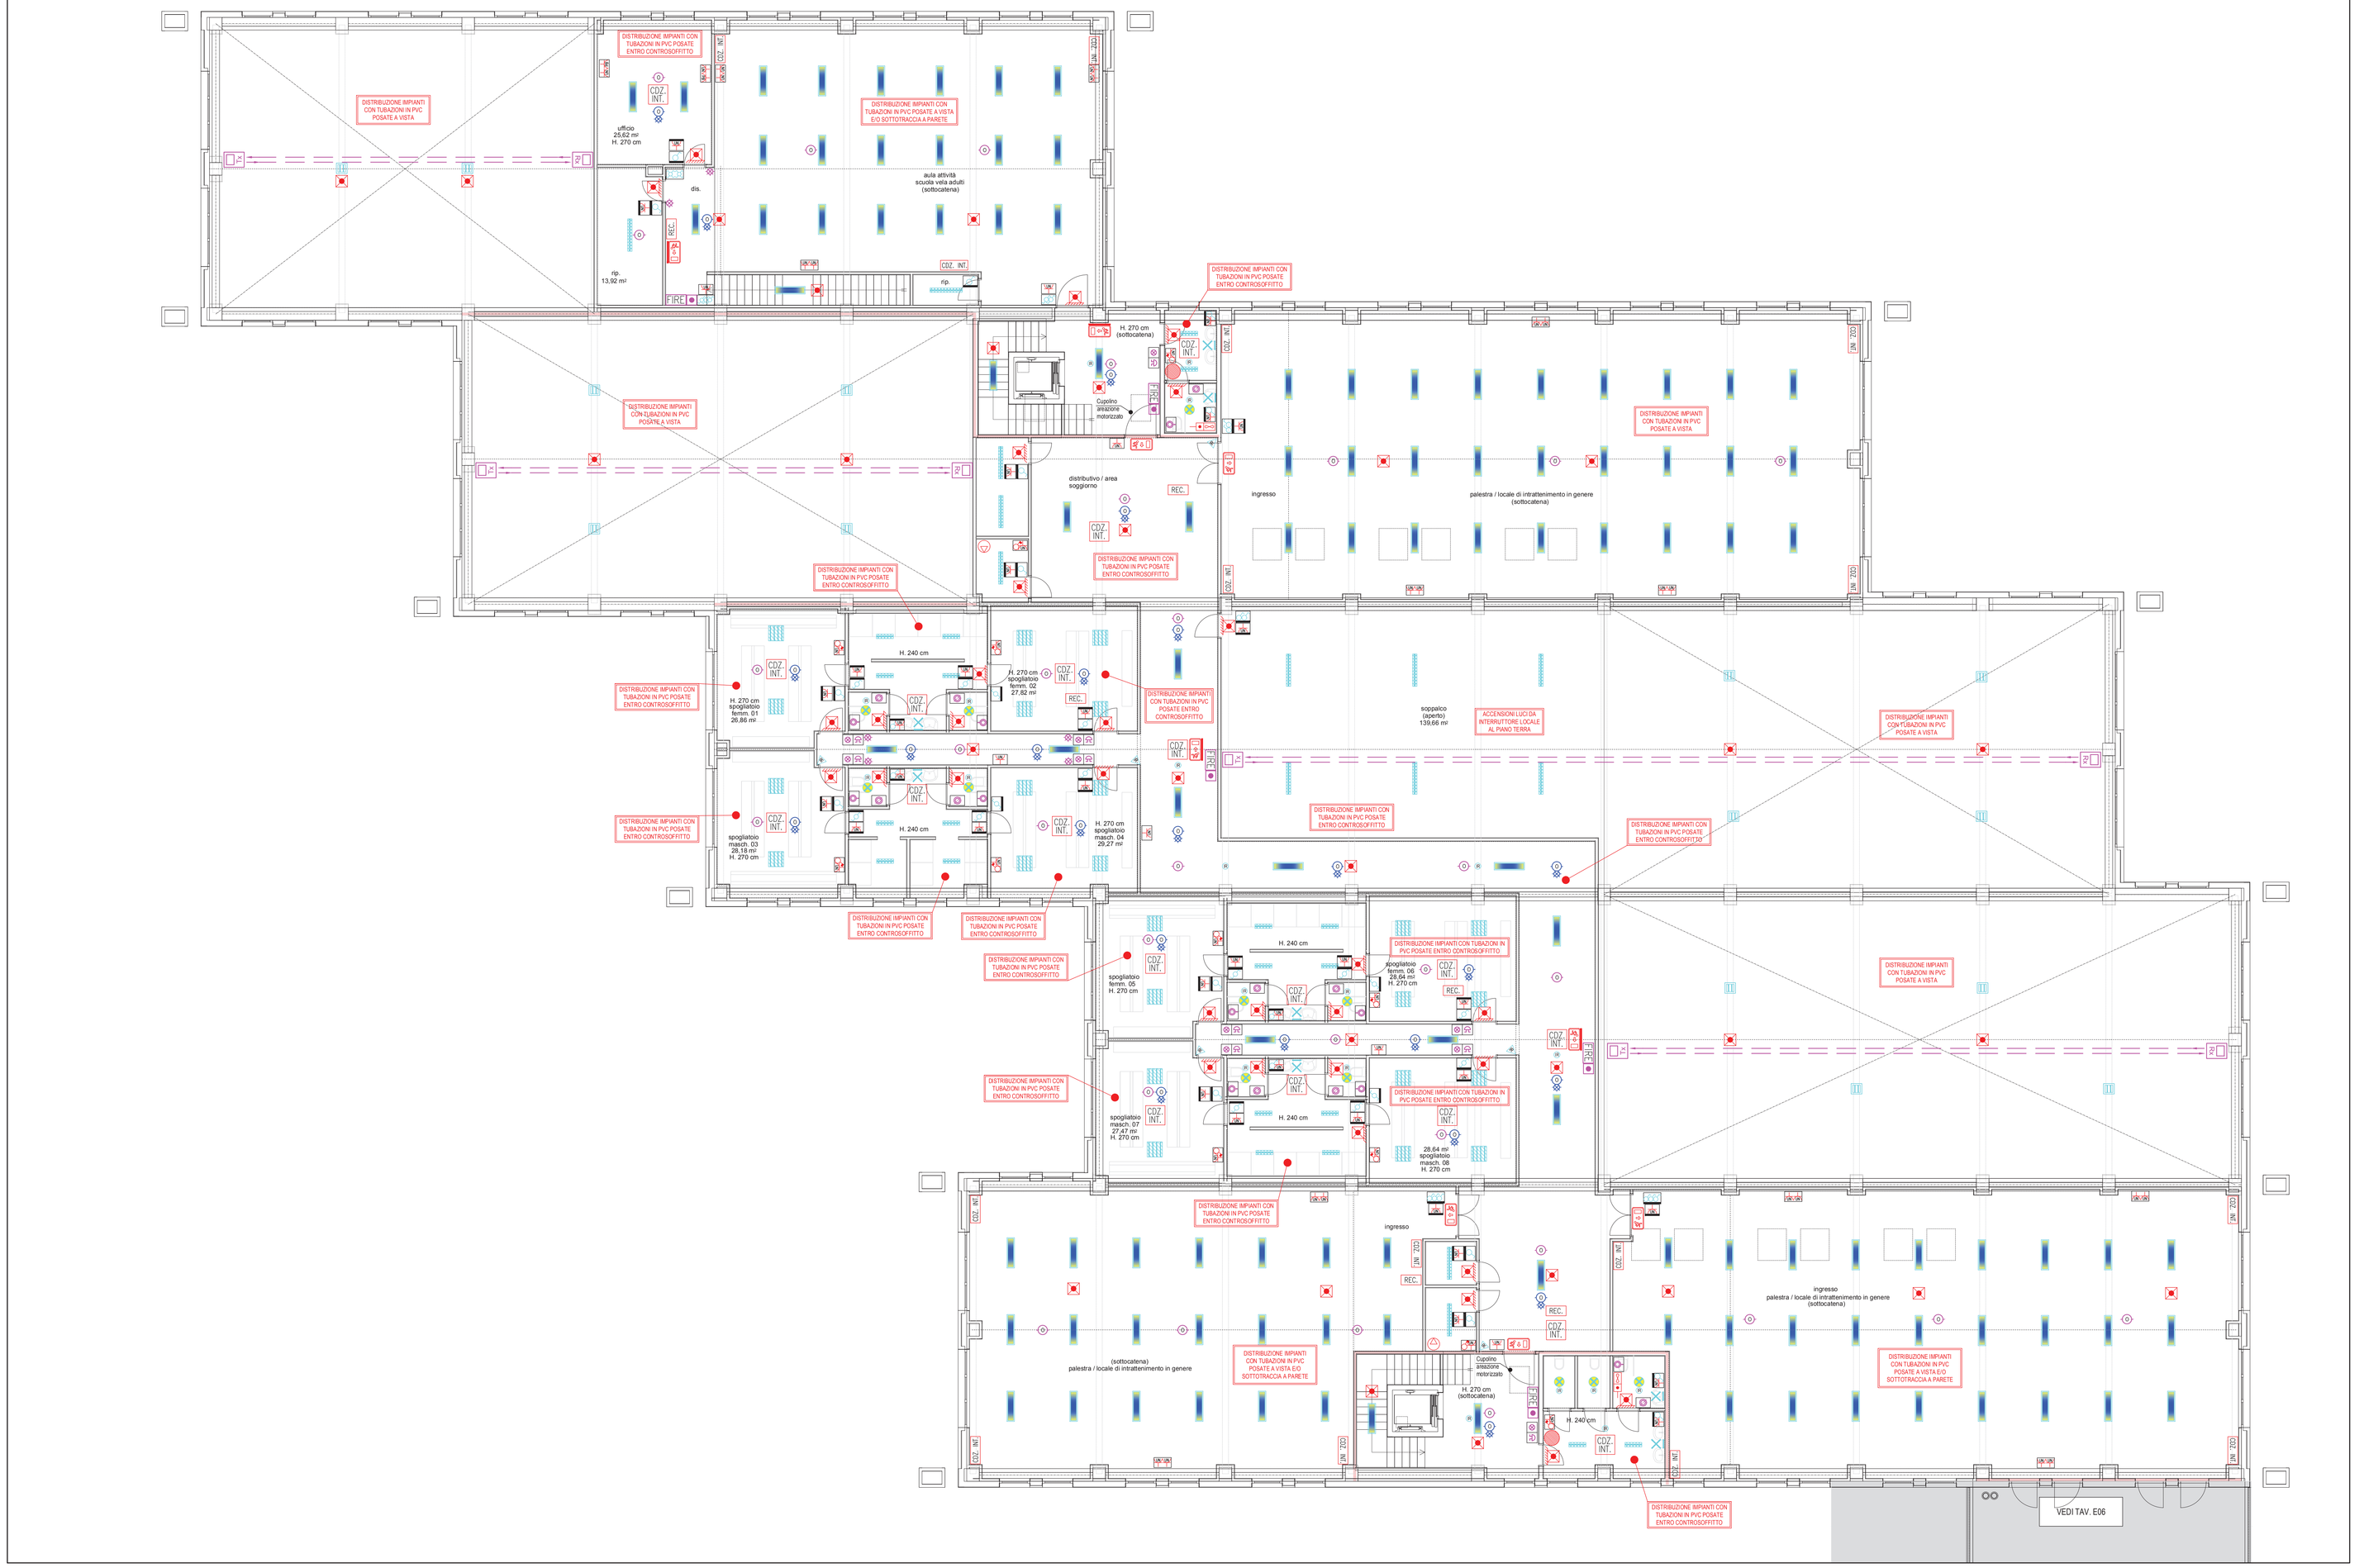

PIANTA PIANO PRIMO - SCALA 1:100