


|   |  |   |  |
|---|--|---|--|
|   |  |   |  |
| <b>AREA:</b> Punta S. Giuliano  |  | <b>Elab.:</b> <b>A02</b>  |  |
| <b>Progetto:</b> C1 14236 - 2.8.1. Rafforzamento azione P.A. - Ambiente e Territorio. Area verde parco S. Giuliano: Riordino del Polo Navatico ed opere complementari |  | <b>Rev.:</b> 01   |  |
| <b>R.U.P.:</b> arch. Silvia Loreto  |  | <b>Scala:</b> 1:500   |  |
| <b>Tavola:</b> POLO NAUTICO - STATO DI FATTO - PLANIMETRIA  |  | <b>Data:</b> Maggio 2019  |  |
| <b>Progetto struttura:</b><br>AI Progetti<br>Ingegneria s.r.l.<br>ing. Valterio Corras  |  | <b>Relazioni specialistiche, rilievo, servizio grafico, computazioni, capitolato e contratti:</b><br>ing. Filippo Porcubato |  |
| <b>Progettisti:</b><br>dott. ing. Aldo Menegazzi<br>arch. Martina Geronzi   |  |   |  |

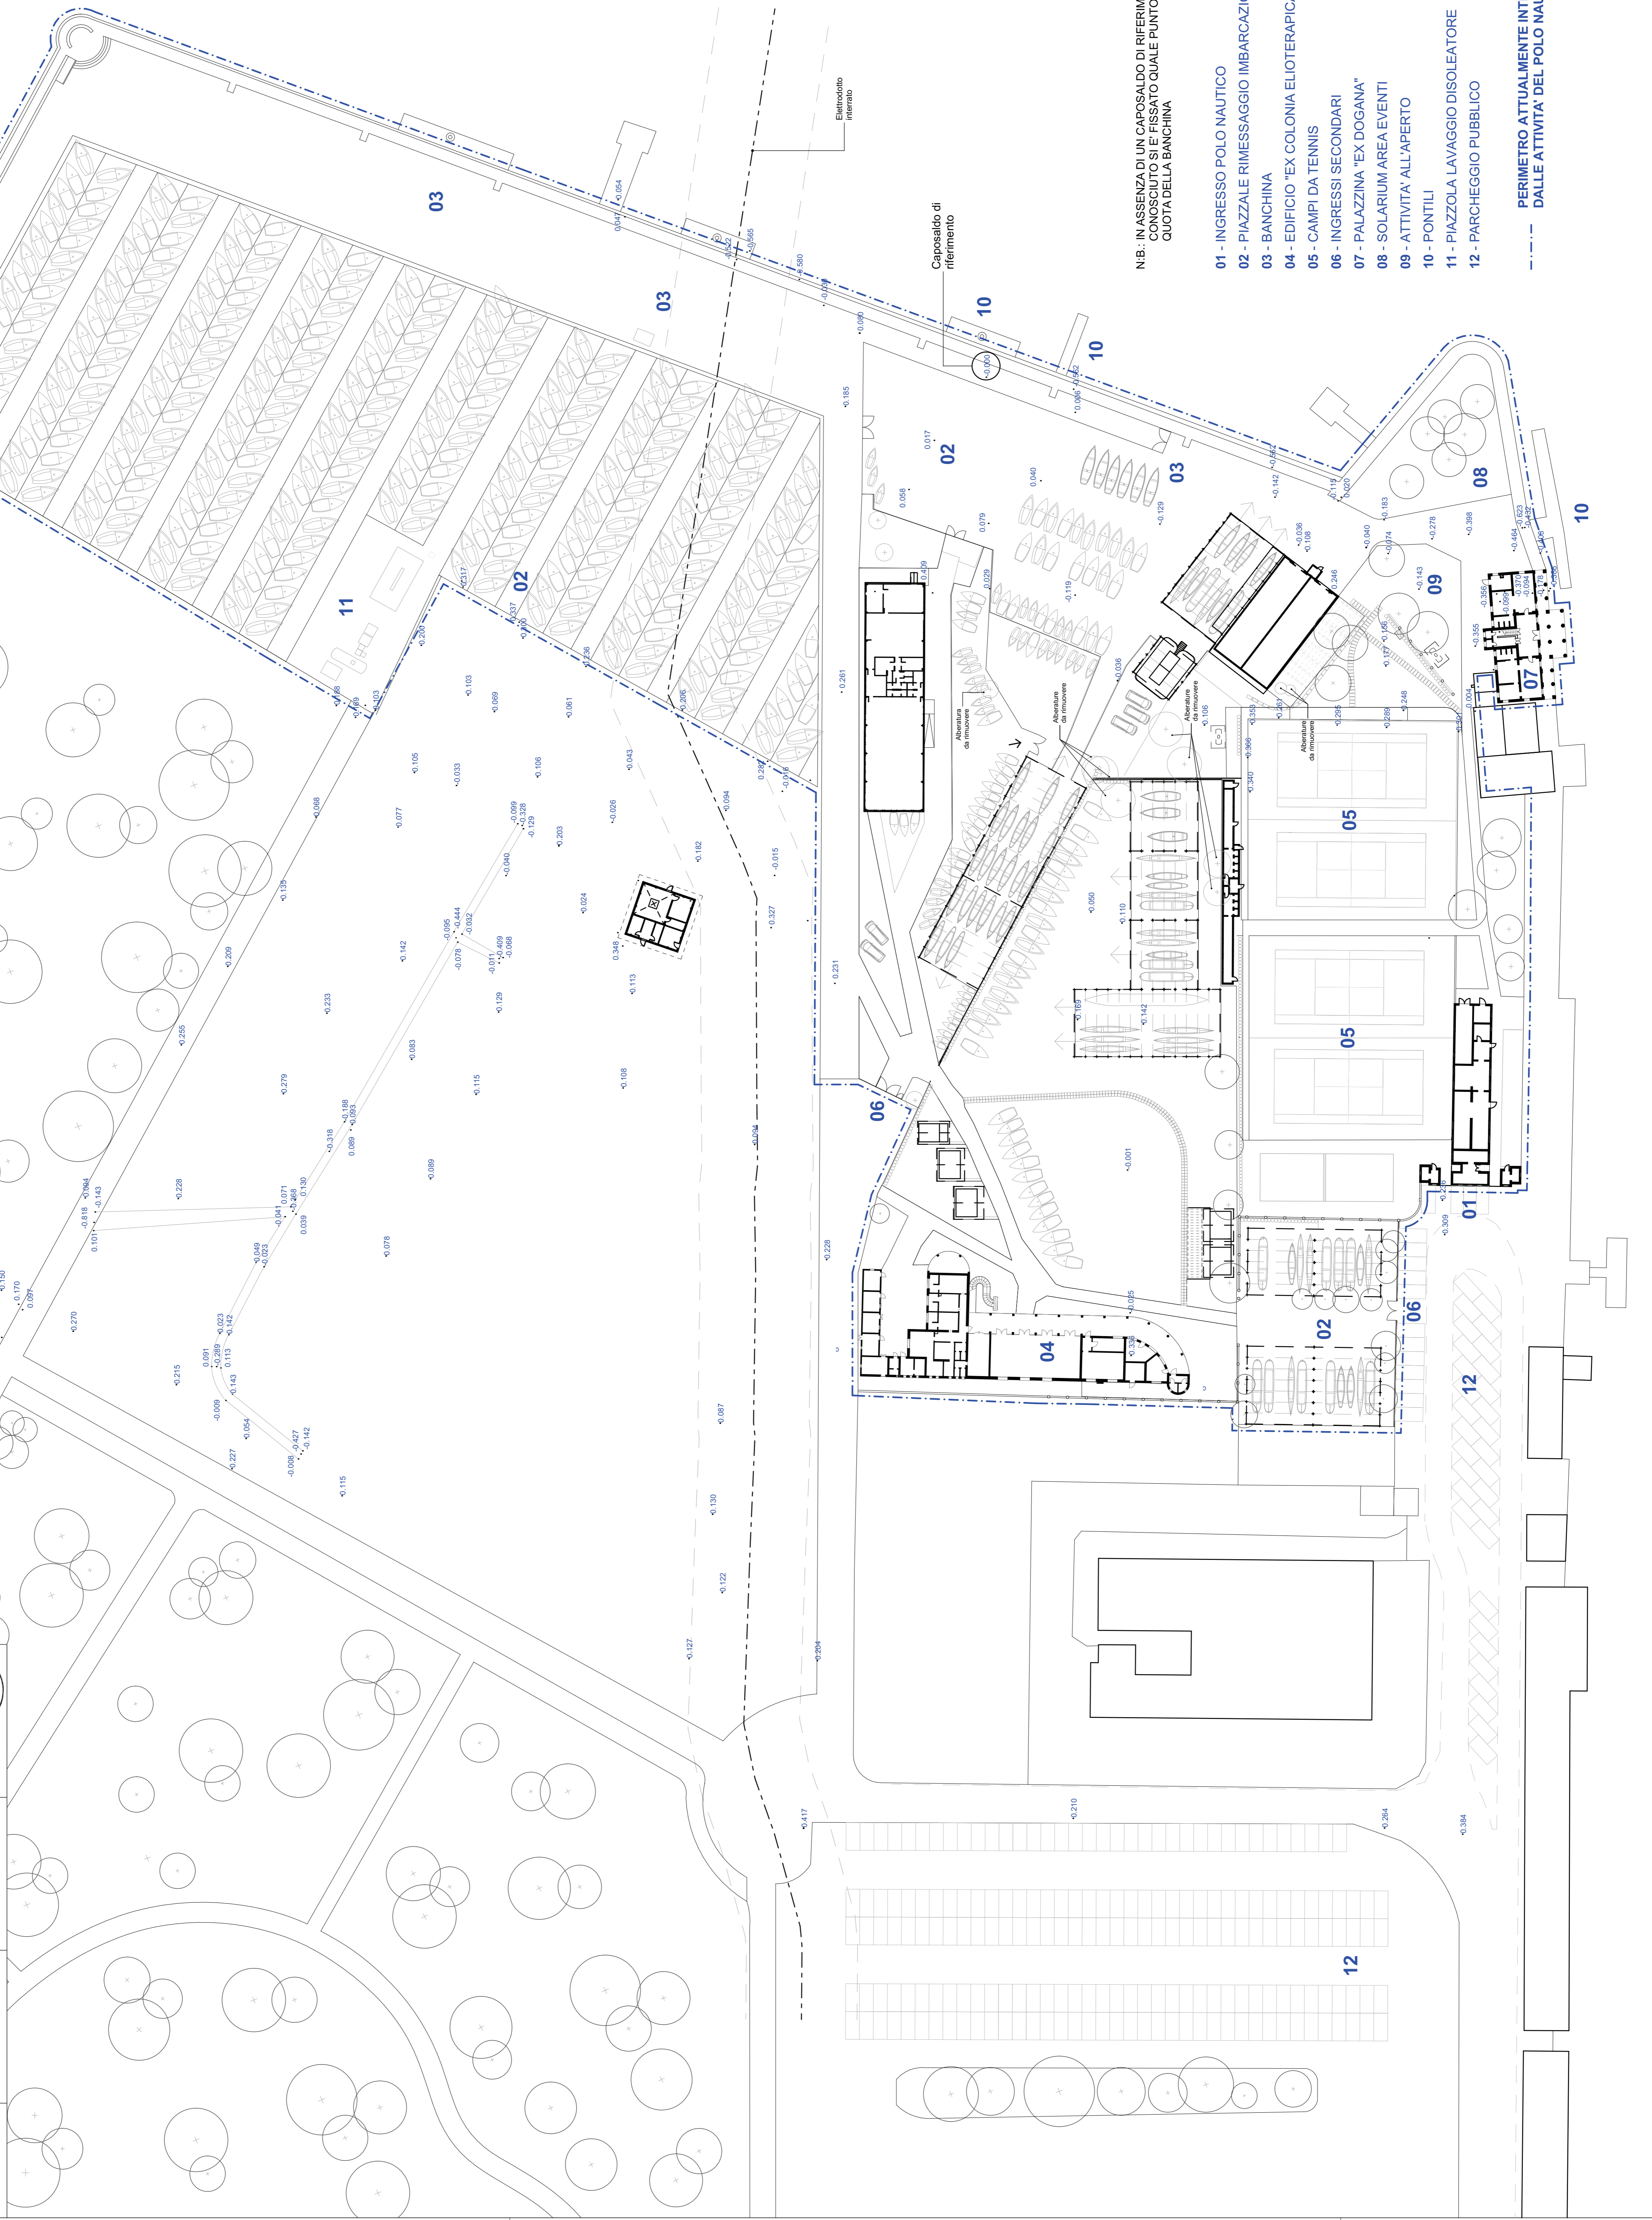

N.B.: IN ASSENZA DI UN CARPOSALDO DI RIFERIMENTO  
 CONOSCIUTO SI È FISSATO QUALE PUNTO 0,00 LA  
 QUOTA DELLA BANCHINA

- 01 - INGRESSO POLO NAUTICO
- 02 - PIAZZALE RIMESSAGGIO IMBARCAZIONI
- 03 - BANCHINA
- 04 - EDIFICIO "EX COLONIA ELIOTERAPICA"
- 05 - CAMPI DA TENNIS
- 06 - INGRESSI SECONDARI
- 07 - PALAZZINA "EX DOGANA"
- 08 - SOLARIUM AREA EVENTI
- 09 - ATTIVITA' ALL'APERTO
- 10 - PONTILI
- 11 - PIAZZOLA LAVAGGIO DISOLEATORE
- 12 - PARCHEGGIO PUBBLICO

--- PERIMETRO ATTUALMENTE INTERESSATO  
 DALLE ATTIVITA' DEL POLO NAUTICO