


AREA: Porto S. Giuliano					
PROGETTO: C1 14236 - 2.8.1. Rafforzamento azione P.A. - Ambiente e Territorio. Area verde parco S. Giuliano: Rioridino del Polo Nautico ed opere complementari					
R.U.P.: arch. Silvia Loreto					
TAVOLA: POLO NAUTICO - STATO DI PROGETTO - PLANIMETRIA					
Progettisti: dott. ing. Aldo Menegazzi arch. Martina Geronzi	AI Progetti: Ing. Valeria Corras	Progetto struttura: ing. Zefirino Tommasin	Progetto impianti elettrico e termotecnico e speciali: ing. Zefirino Tommasin	Relazioni specialistiche, rilievo, servizio grafico, computazioni, capitolati e contratti: ing. Filippo Ponchio	Elab.: A03
Codice: 14236	Data: Maggio 2019	Progetto: Definitivo	Scala: 1:500	Rev.: 01	

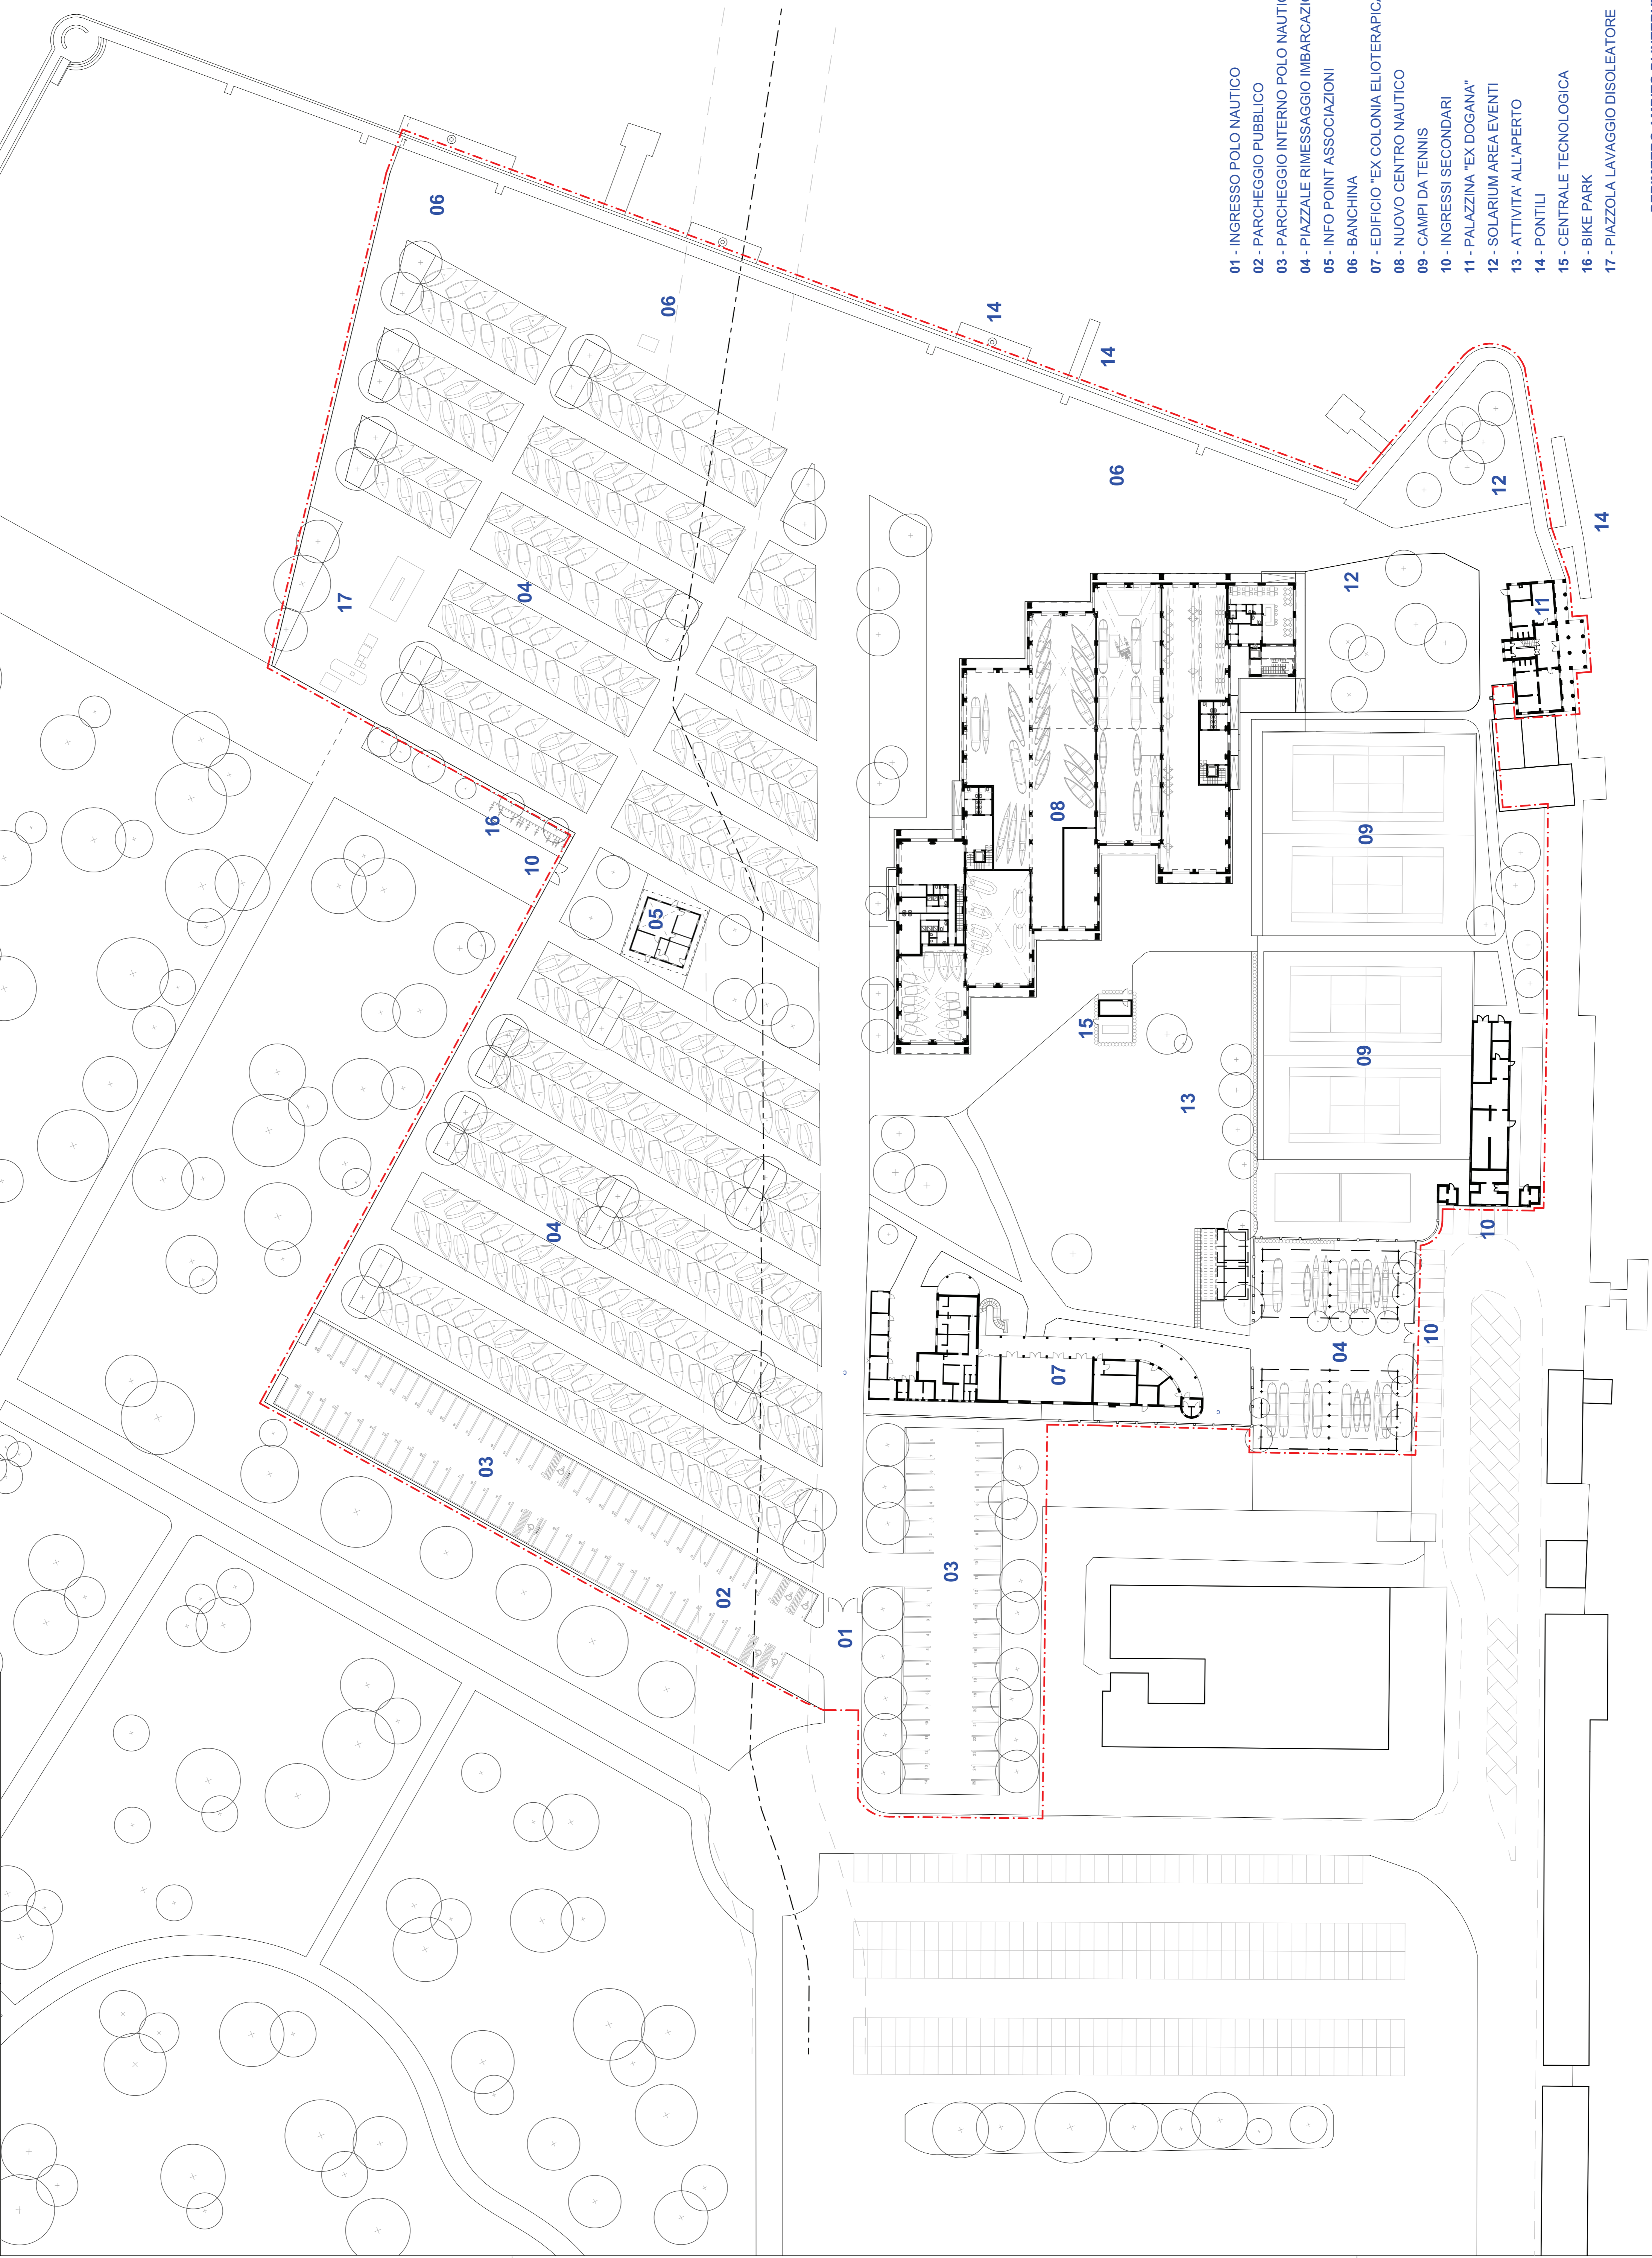

- 01 - INGRESSO POLO NAUTICO
 - 02 - PARCHEGGIO PUBBLICO
 - 03 - PARCHEGGIO INTERNO POLO NAUTICO
 - 04 - PIAZZALE RIMESSAGGIO IMBARCAZIONI
 - 05 - INFO POINT ASSOCIAZIONI
 - 06 - BANCHINA
 - 07 - EDIFICIO "EX COLONIA ELIOTERAPICA"
 - 08 - NUOVO CENTRO NAUTICO
 - 09 - CAMPI DA TENNIS
 - 10 - INGRESSI SECONDARI
 - 11 - PALAZZINA "EX DOGANA"
 - 12 - SOLARIUM AREA EVENTI
 - 13 - ATTIVITA' ALL'APERTO
 - 14 - PONTILI
 - 15 - CENTRALE TECNOLOGICA
 - 16 - BIKE PARK
 - 17 - PIAZZOLA LAVAGGIO DISOLEATORE
- PERIMETRO AMBITO DI INTERVENTO