




COPERTURA METALLICA



PANNELLI FOTOVOLTAICI INTEGRATI NELLA COPERTURA



LUCERNARI APRIBILI INTEGRATI NELLA COPERTURA

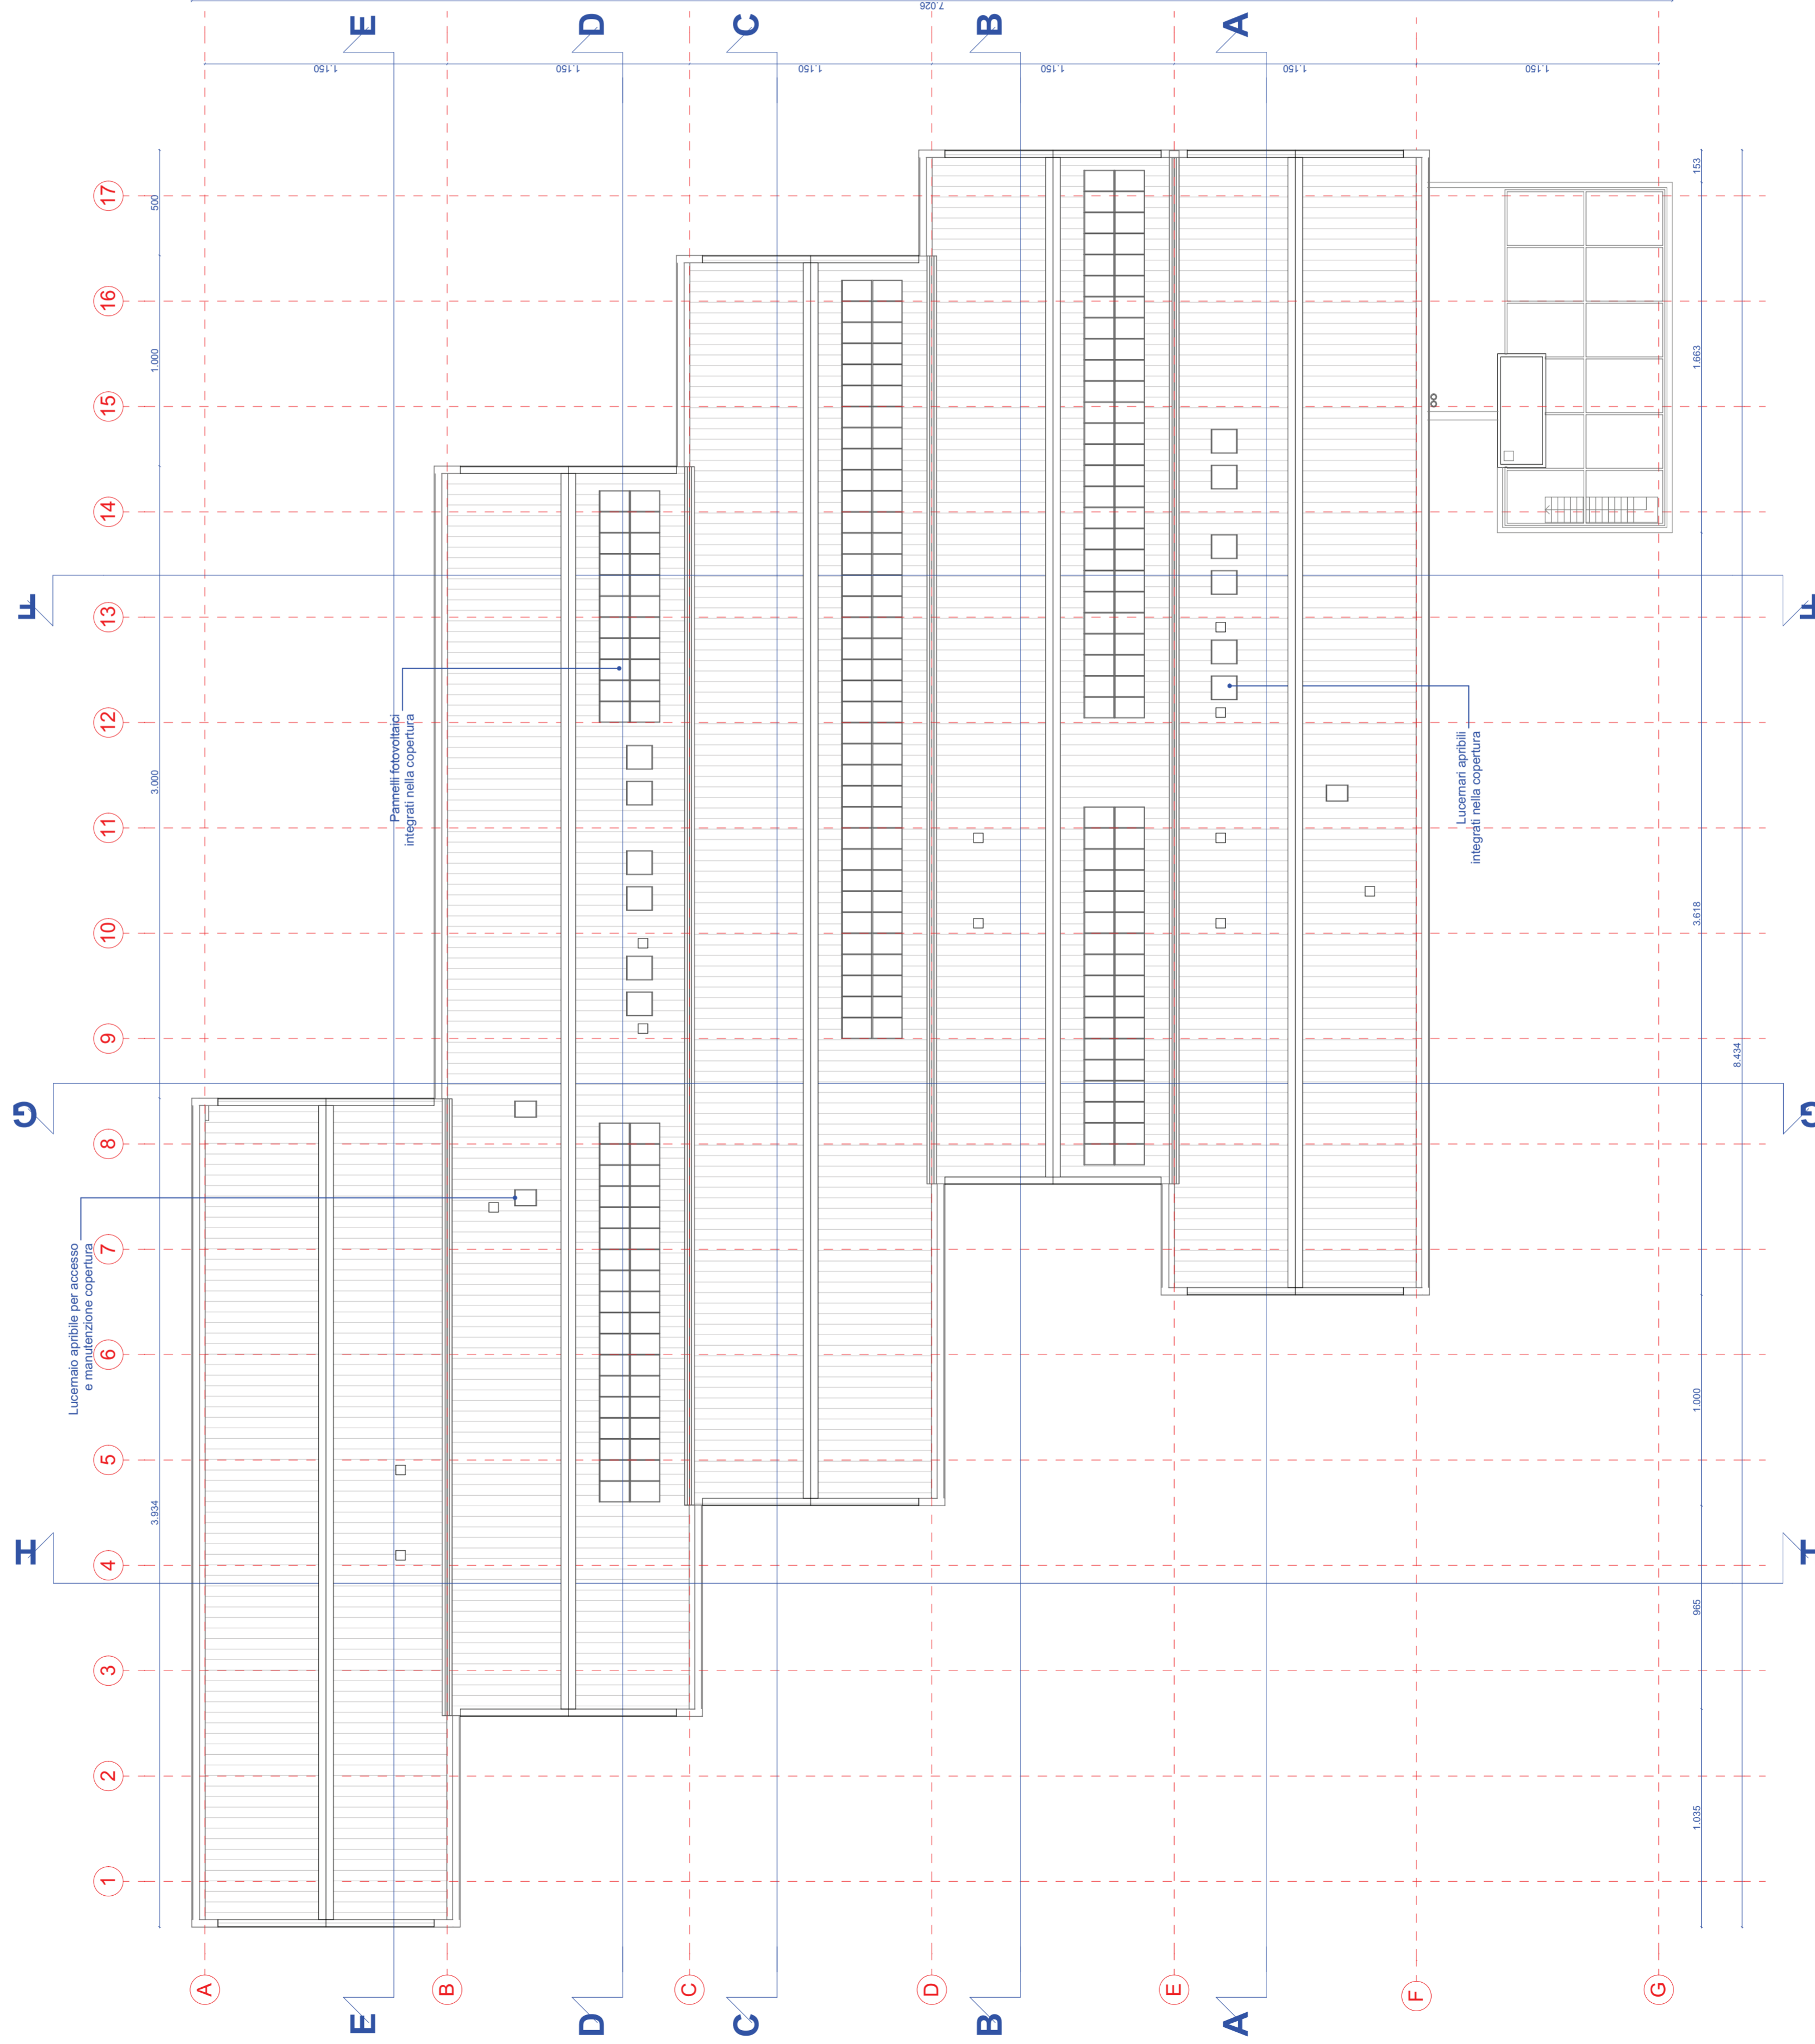

PIANTA COPERTURE | SCALA 1:200