

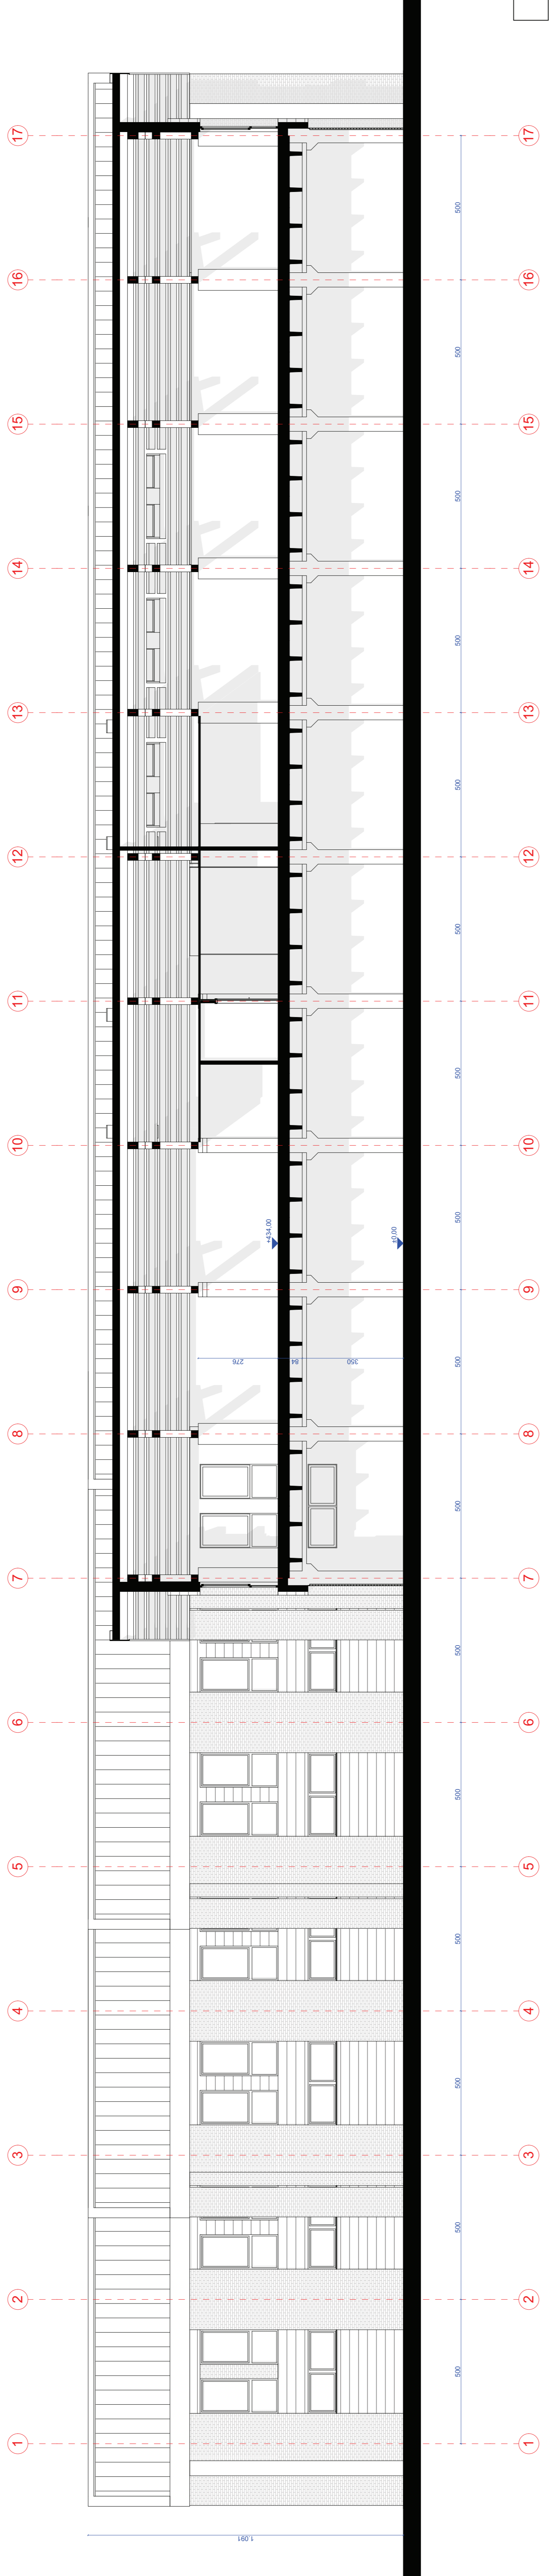
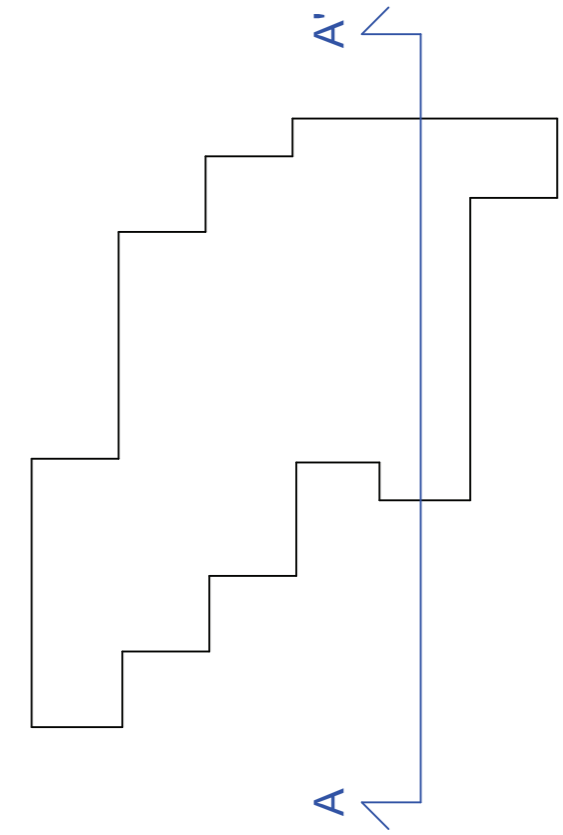


<b>Area:</b> Punta S. Giuliano <b>Progetto:</b> CI 14236 - 2.8.1. Rafforzamento azione P.A. - Ambiente e Territorio. Area verde parco S. Giuliano: Rordino del Polo Navale ed opere complementari	
<b>R.U.P.:</b> arch. Silvia Loreto <b>Tavola:</b> NUOVO CENTRO NAUTICO - SEZIONI AA' - BB'	
<b>Progettisti:</b> dott.urb. Aldo Mengozzi arch. Martina Sgarbi	<b>Progetto strutturale:</b> AI Project Architetture Ingegneria s.r.l. Ing. Valeria Corasi
<b>Codice:</b> 14236	<b>Data:</b> Maggio 2019
<b>Rev.:</b> 01	<b>Scala:</b> 1:100
<b>Relazione specialistica, rilievo, servizio grafico, computazioni, capitolato e contratti:</b> Ing. Filippo Porcchio	

LO ZERO AL TIMETRICO INDICATO NELLA PIANTA E A +25CM RISPETTO ALLO ZERO AL TIMETRICO DEL CAPOSSALDO DI RIFERIMENTO

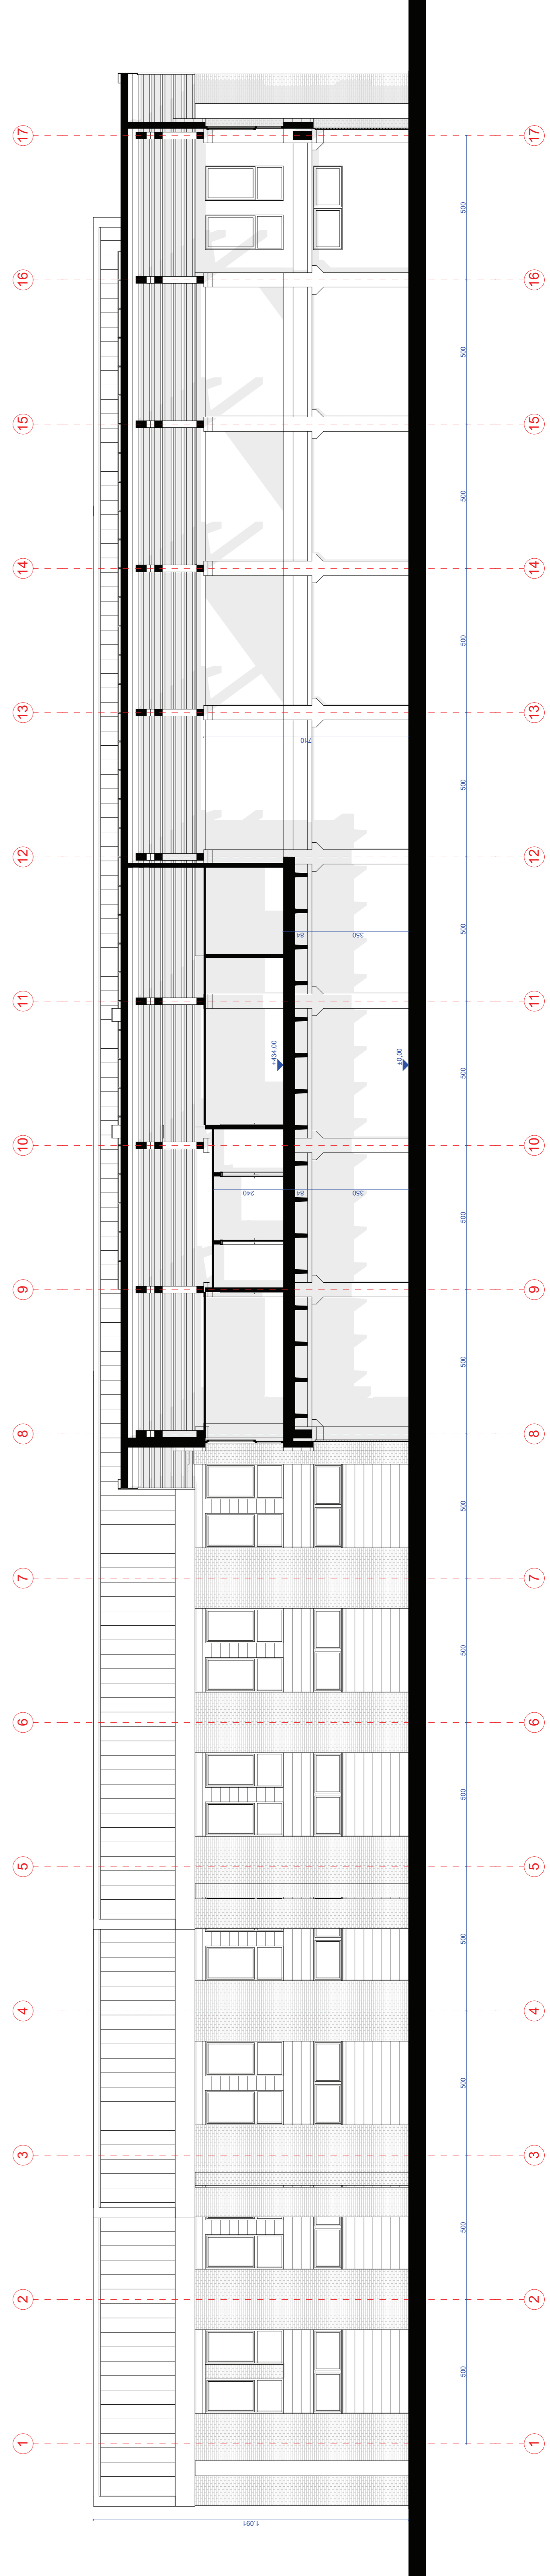

SEZIONE A-A' | SCALA 1:100

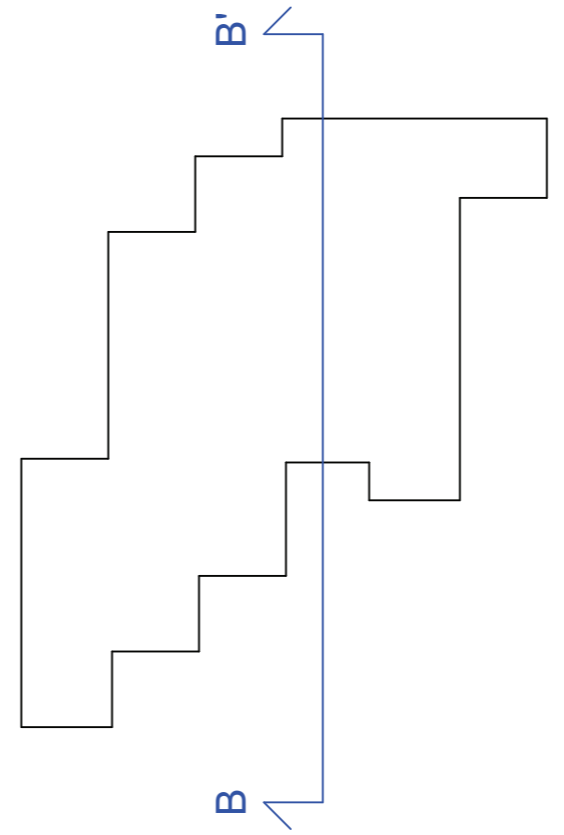

SEZIONE B-B' | SCALA 1:100