


		AREA A23 Punta S. Giuliano	
PATTO PER LO SVILUPPO PER LA CITTÀ DI VENEZIA Direzione Servizi Urbanistici della Città di Venezia Fondo per lo Sviluppo della Città di Venezia		Elab.: A23	
Progetto : CI 14236 - Z.8.1. Rafforzamento azione P.A. - Ambiente e Territorio. Area verdi parco S. Giuliano: Rioridino del Polo Nautico ed opere complementari		Rev.: 01	
R.U.P. : arch. Silvia Loreto		Data Maggio 2019	
Tavola : SUPERAMENTO BARRIERE ARCHITETTONICHE - DL 13/89 e S.M.I. - PLANIMETRIA PIANO TERRA		Scala 1:500	
Codice 14236		Progetto Definitivo	
Progetto strutture: AI Progetti Architettura Ingegneria s.r.l. ing. Valentina Corras		Relazioni specialistiche, rilievi, service grafico, computazioni, capitoli e contratti: ing. Filippo Ponchilo	
Progettisti: dott. Lino Aldo Mengozzi arch. Marina Guermani 			

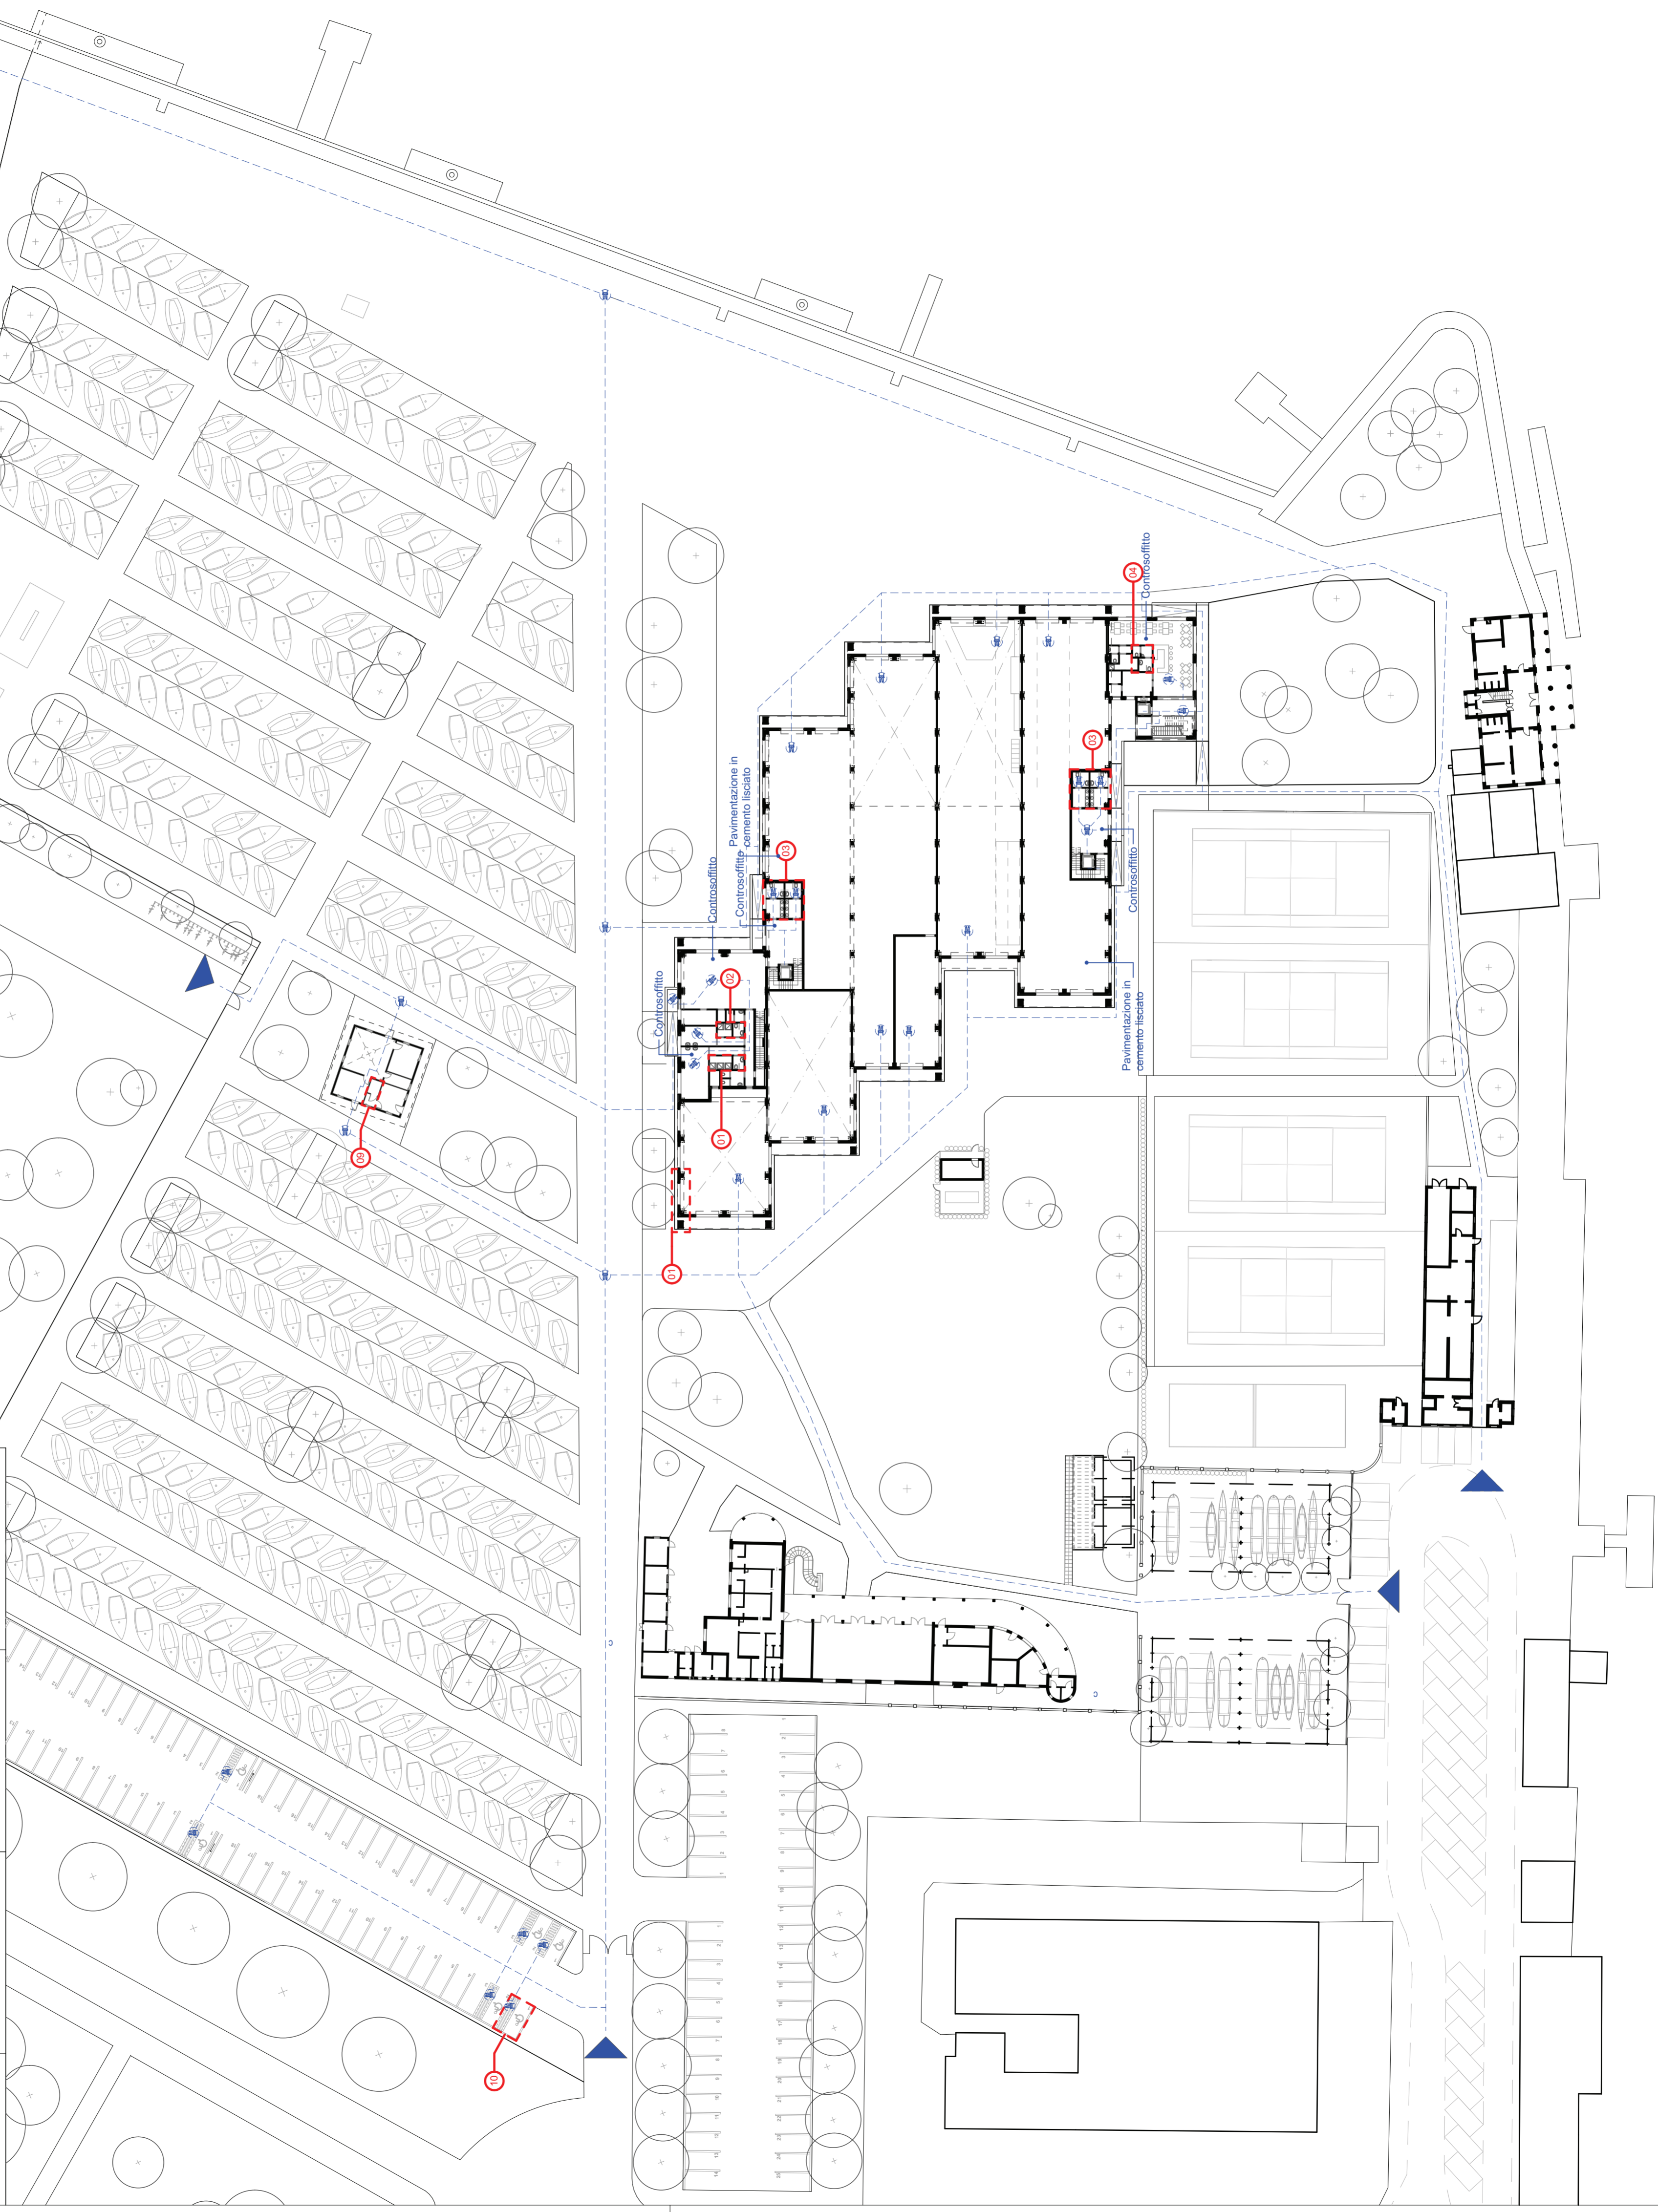

ACCESSI ALL'AREA DI PROGETTO
 PERCORSI ORIZZONTALI VOLTI A GARANTIRE L'ACCESSIBILITA' NELL'AREA DI PROGETTO