Area : Punta S.Giuliano

Progetto : CI 14236 - 2.8.1. Rafforzamento azione P.A. - Ambiente e Territorio.
Aree verdi parco S. Giuliano. Riordino del Polo Nautico ed opere complementari

R.U.P. : arch. Silvia Loreto

Tavola : NUOVO CENTRO NAUTICO - PIANTA PIANO TERRA
IMPIANTI ELETTRICI E SPECIALI

Elab.: E04

Codice	Progetto	Data	Scala
14236	Definitivo	Maggio 2019	1:100

PATTO PER LO SVILUPPO PER LA CITTA' DI VENEZIA
Delibera CIPE 80/2016 (17/NG/003) G.U.n.78 del 4.4.2017
Fondo per lo Sviluppo e la Coesione FSC 2014-2020

CITTA DI VENEZIA
DIREZIONE LAVORI PUBBLICI
Settore Edilizia Comunale e Scolastica
Servizio Edilizia Sportiva, Magistratura e Casa Tondinara

Progettisti:

dott.urb. Aldo Menegazzi
arch. Martina Guermani

Progetto strutture:
Al Progetti Architettura Ingegneria s.c.
ing. Valentina Corras

Progetto impianti elettrici e tarmotecnici e speciali:
TFE Ingegneria srl
ing. Zeffirino Tommasin

Relazioni specialistiche, rilievi, service grafico, computazioni, capitolati e contratti:
ing. Filippo Ponchio

LEGENDA SIMBOLI

Simbolo	Descrizione	Simbolo	Descrizione
	Interruttore unipolare		Punto presa 2P+T 10/16A tipo Unel IP55
	Deviatore unipolare doppio		Punto presa 2P+T 10/16A tipo unel interbloccata con interruttore automatico magnetotermico
	Deviatore unipolare triplo		Punto alimentazione bollitore elettrico
	Invertitore unipolare doppio		Punto alimentazione aspiratore
	Rivelatore a raggi infrarosso	REC.	Punto alimentazione recuperatore
	Rivelatore a raggi infrarosso passivo	CDZ. INT.	Punto alimentazione unità di condizionamento interna
	Interruttore unipolare IP55	CDZ. INT.	Punto alimentazione unità di condizionamento interna installata a soffitto
	Interruttore unipolare doppio IP55		Punto alimentazione pompa
	Interruttore unipolare triplo IP55		Pulsante di emergenza sottovetro con spia IP44/55
	Deviatore unipolare IP55		Quadro elettrico
	Deviatore unipolare doppio IP55		Punto presa CEE17 2P+T 16A con interblocco da fusibili
	Invertitore unipolare doppio IP55		Punto presa CEE17 3P+N+T 16A con interblocco da fusibili
	Punto presa 2P+T 10/16A tipo unel con interruttore unipolare, IP55		Pulsante unipolare con tirante
	Punto luce a parete		Pulsante di tiostazione
	Apparecchio illuminante tipo Beghelli art. LED Panel, con lampada a LED 32W, installato a sospensione		Segnalazione ottica acustica chiamata da bagno disabili
	Apparecchio illuminante tipo Beghelli art. 41SPSD Led Panel, con lampada a LED 39W, installato ad incasso nel controsoffitto	C.INC.	Centrale impianto di rivelazione e segnalazione allarme incendi
	Apparecchio illuminante tipo Beghelli art. H2050D, con lampada a LED 118W, installato a sospensione		Alimentatore impianto rivelazione incendi
	Apparecchio illuminante tipo Beghelli art. Downlight Compact LED, IP42, con lampada a LED 15W, installato ad incasso		Pulsante manuale di allarme incendi
	Apparecchio illuminante stagno tipo Beghelli art. BS100 11850, con lampada a LED 11W, installato a plafone		Ripetitore ottico 'FIRE' acustico allarme incendio
	Apparecchio illuminante stagno tipo Beghelli art. BS100 23650, con lampada a LED 40W, installato a plafone		Rivelatore ottico di fumo
	Apparecchio illuminante di tipo a proiettore tipo Beghelli art. FHTSSD, con lampada a led 39W, installato a parete per illuminazione portoni esterni		Rivelatore ottico di fumo con ripetitore ottico a gemma
	Apparecchio illuminante di emergenza tipo Beghelli art. Formula LED, con fascio largo, a LED, con potenza equivalente a 24W fluorescenti, installato a parete/soffitto		Ripetitore ottico a gemma
	Apparecchio illuminante di indicazione uscita di sicurezza tipo Beghelli art. UP Led Ext. IP41, bifacciale installato a bandiera a soffitto		Pulsante di apertura cupolino motorizzato
	Apparecchio illuminante di indicazione uscita di sicurezza tipo Beghelli art. UP Led Ext. IP41, monofacciale installato a parete		Unità trasmettitore per rivelatore lineare di fumo a barriera impianto rivelazione incendi
	Punto presa 2P+T 10/16A tipo Unel		Unità ricevitore per rivelatore lineare di fumo a barriera impianto rivelazione incendi
	Punto presa 2P+T 10/16A tipo Unel doppia	RACK DATI	Rack foniadati
	Punto presa 2P+T 10A tipo bipasso + punto presa 2P+T 10/16A tipo unel	INT	Telecamera da interno

N.B.

LA DISPOSIZIONE DELLE APPARECCHIATURE E DELLE CONDUTTURE VA INTERPRETATA IN FUNZIONE DELLE LIMITAZIONI E DELLA PRECISIONE CHE LA RAPPRESENTAZIONE GRAFICA (SCHEMATICA E SIMBOLICA) CONSENTE.

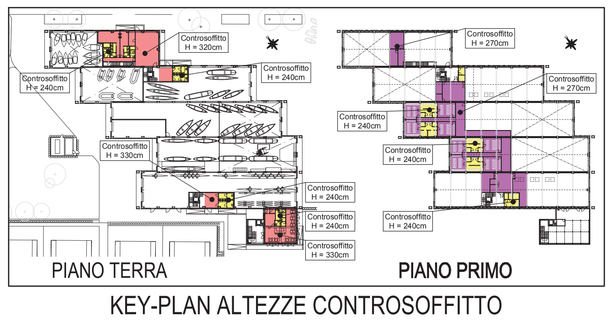

KEY-PLAN ALTEZZE CONTROSOFFITTO

SCHEMA A BLOCCHI IMPIANTO FONIA DATI

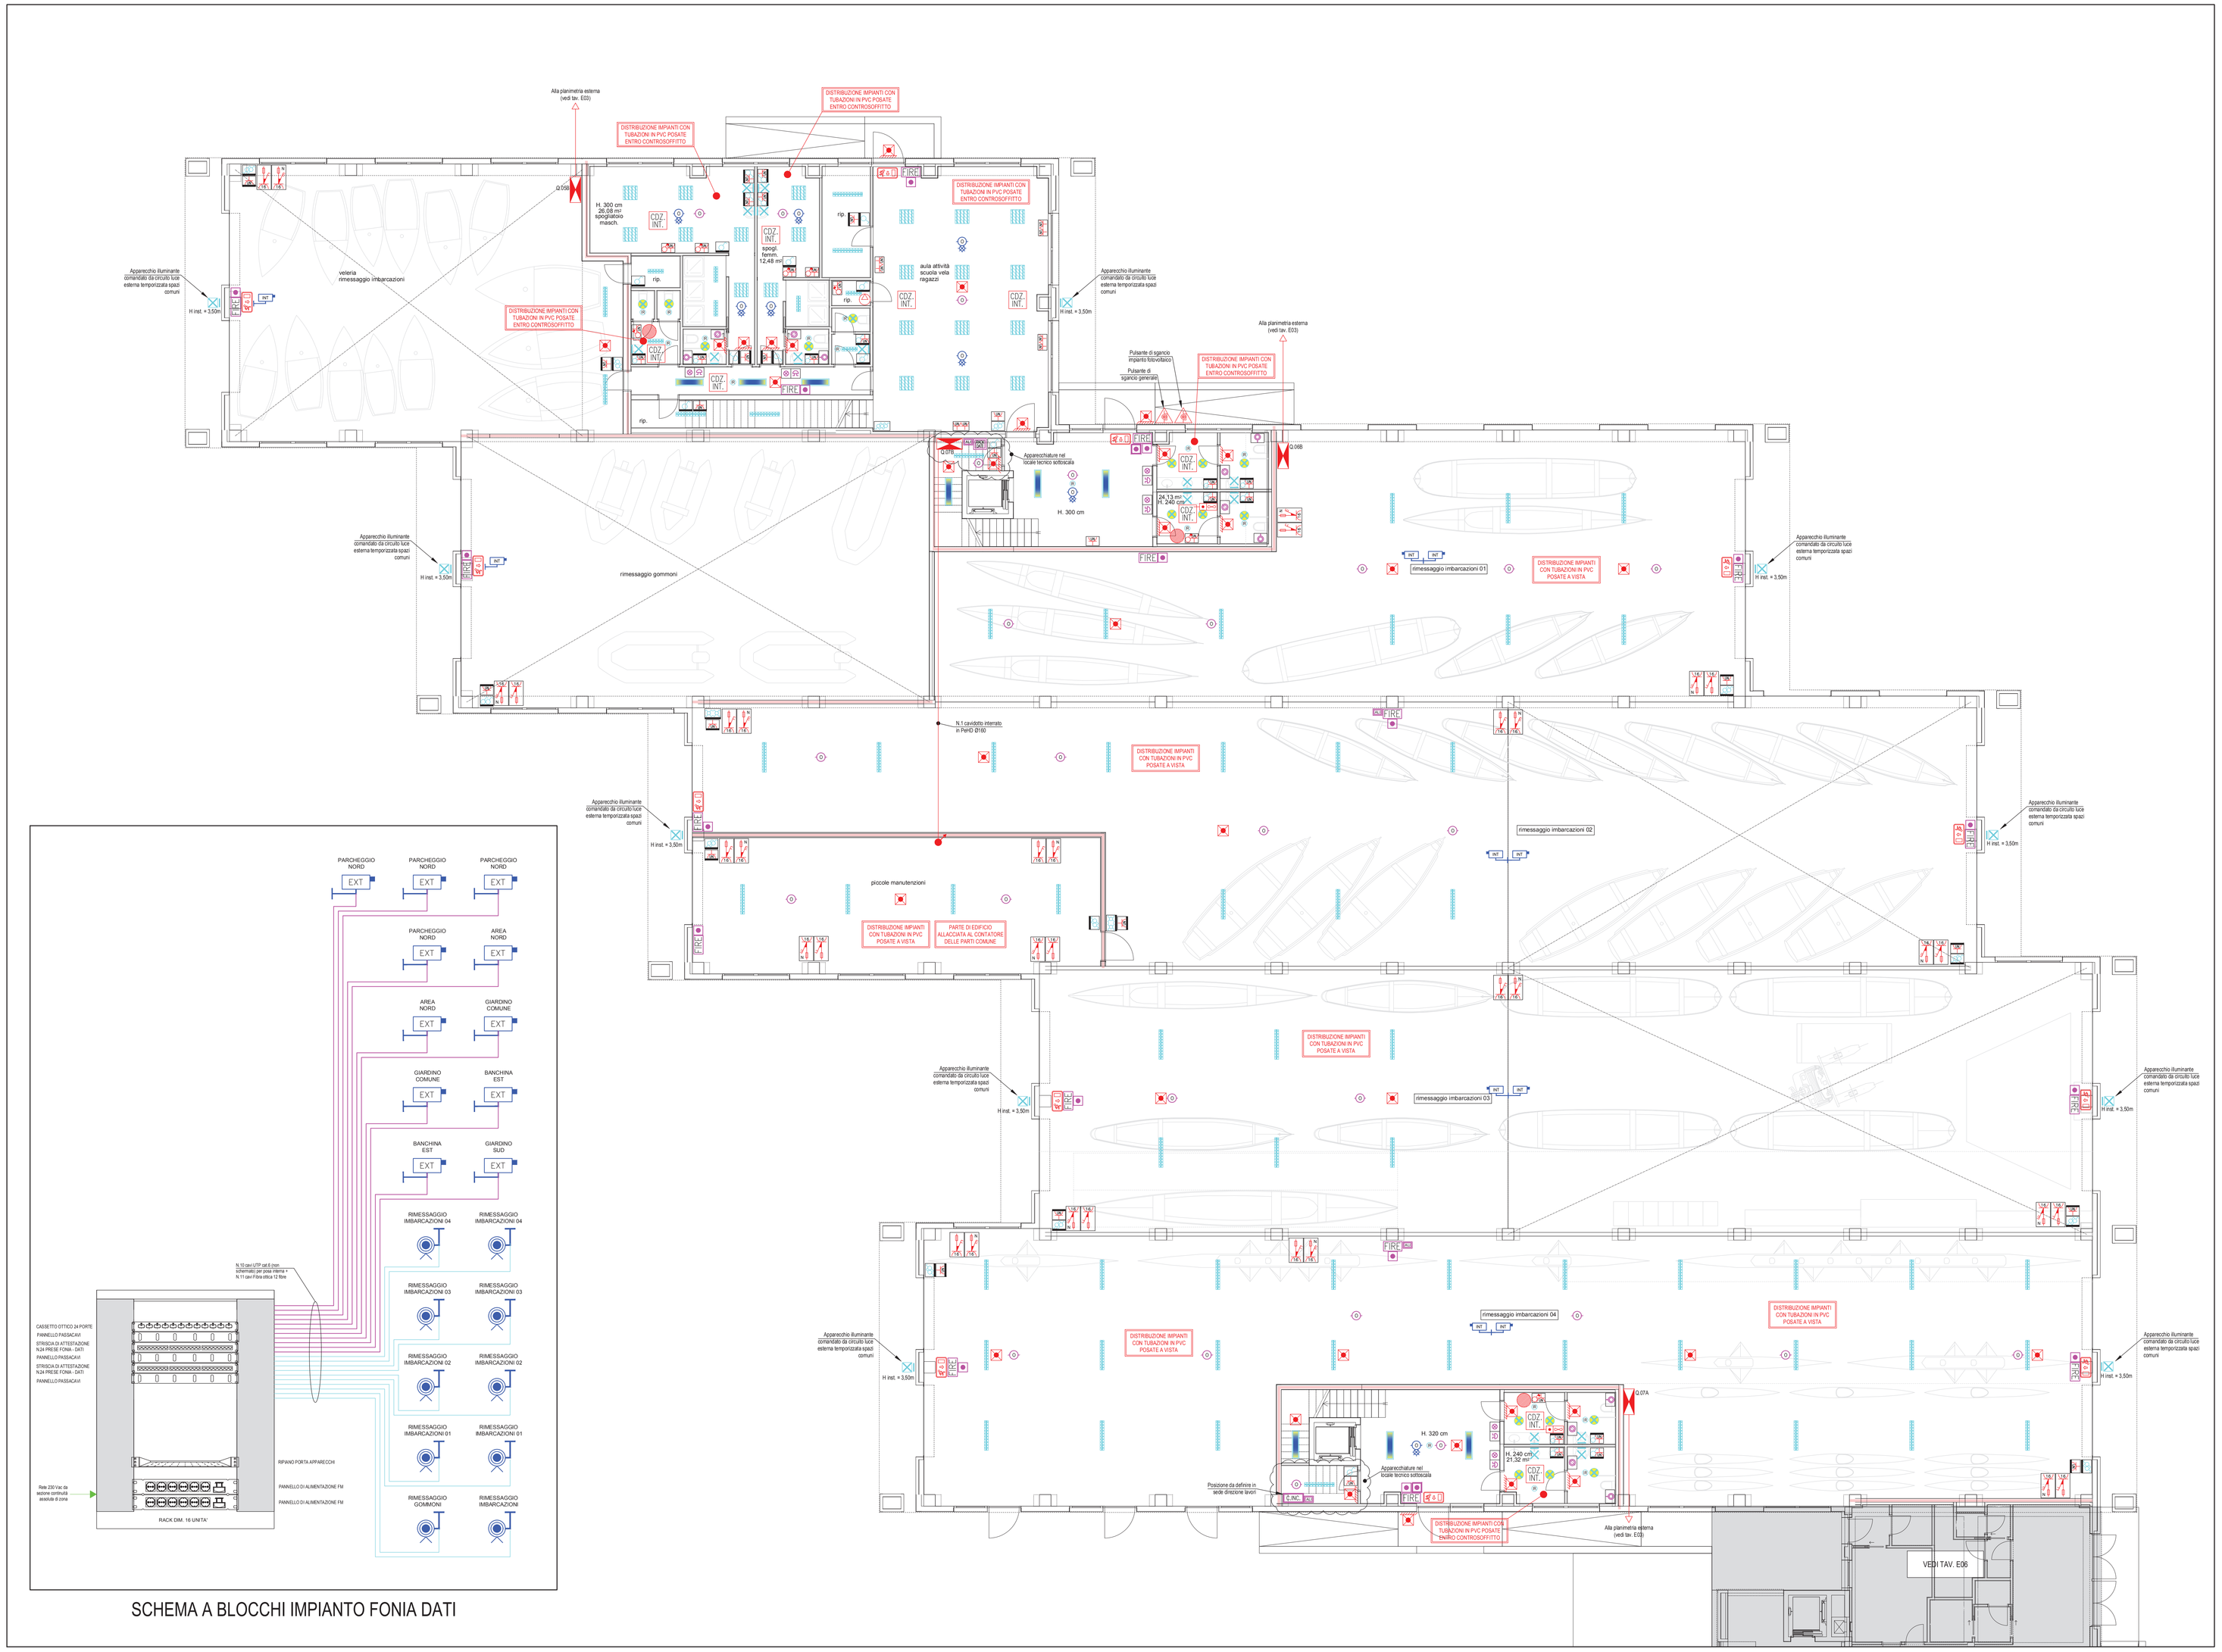

PIANTA PIANO TERRA - SCALA 1:100